



SZCZEGÓŁY KONSTRUKCYJNE

skala 1 : 10

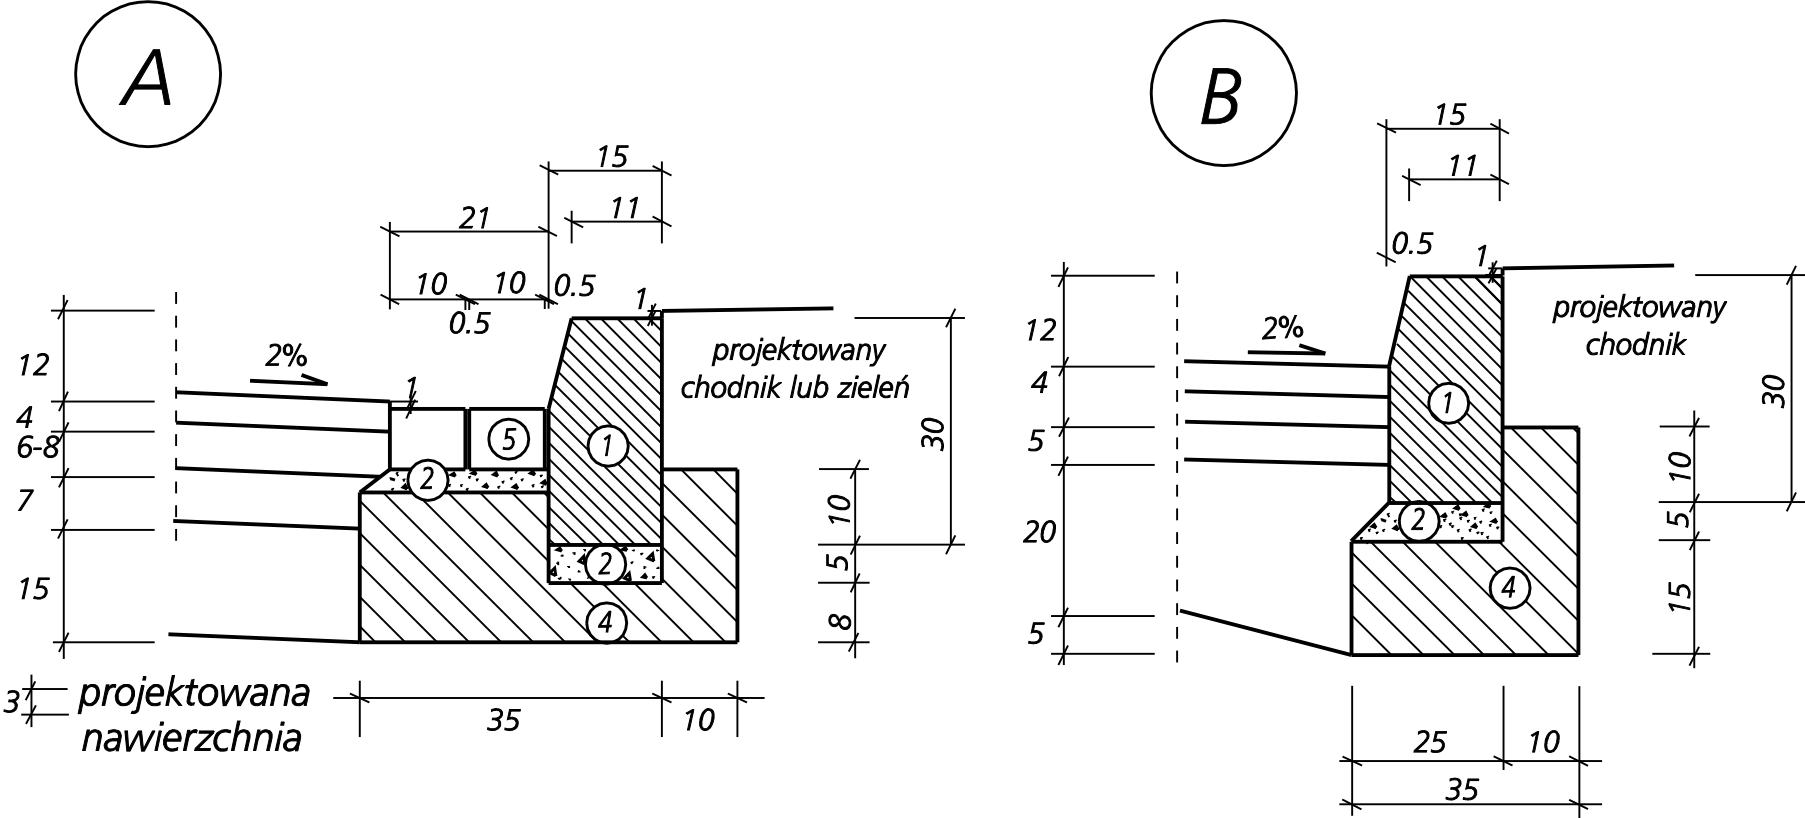

1	Krawężnik betonowy typu ulicznego 15x30x100 na ławie betonowej z oporem z betonu B15
2	Podsypka piaskowa
3	Obrzeże betonowe 6x20x75 cm
4	Ława betonowa z betonu B15
5	Kostka betonowa 8x10x20 cm

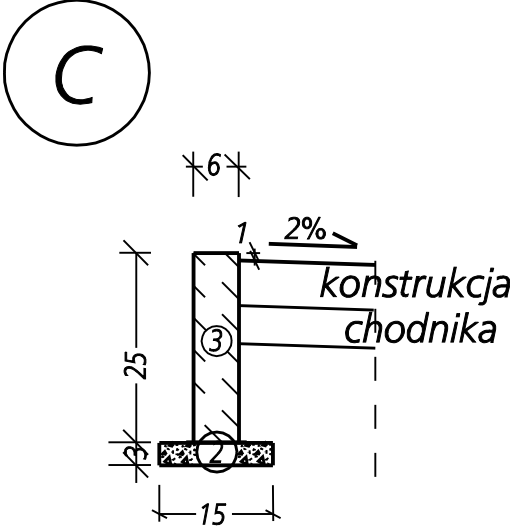

PROJEKT WYKONAWCZY

Modernizacja drogi nr 3199P Mąkoszyn-Przybyłów
na odcinku ulicy Dworcowej i Placu Wolności w
miejscowości Babiak

Szczegóły konstrukcyjne
Skala 1:10

GOSPODARSTWO POMOCNICZE "ROLWOD" przy Wielkopolskim Zarządzie Melioracji i Urządzeń Wodnych w Poznaniu w Koninie, ul. Okólna 59 tel. (0-63) 242-10-75		
Dokumentacja	PROJEKT WYKONAWCZY	
Temat	MODERNIZACJA ULICY	
Obiekt	BABIAK	
Skala 1:500	Egz. Nr	Zał. Nr 3.1
Projektant	inż. A.Chmielewski	
Weryfikator	inż. W.Chmielewski	