

# PROJEKT WYKONAWCZY

Modernizacja drogi nr 3199P Mąkoszyn-Przybyłów  
na odcinku ulicu Dworcowej i Placu Wolności w  
miejscowości Babiak

## Plan sytuacyjny

Skala 1:500

Legenda:


- jezdnia

- chodnik

- zielen

- krawężnik 15x30

- obrzeże 8x30

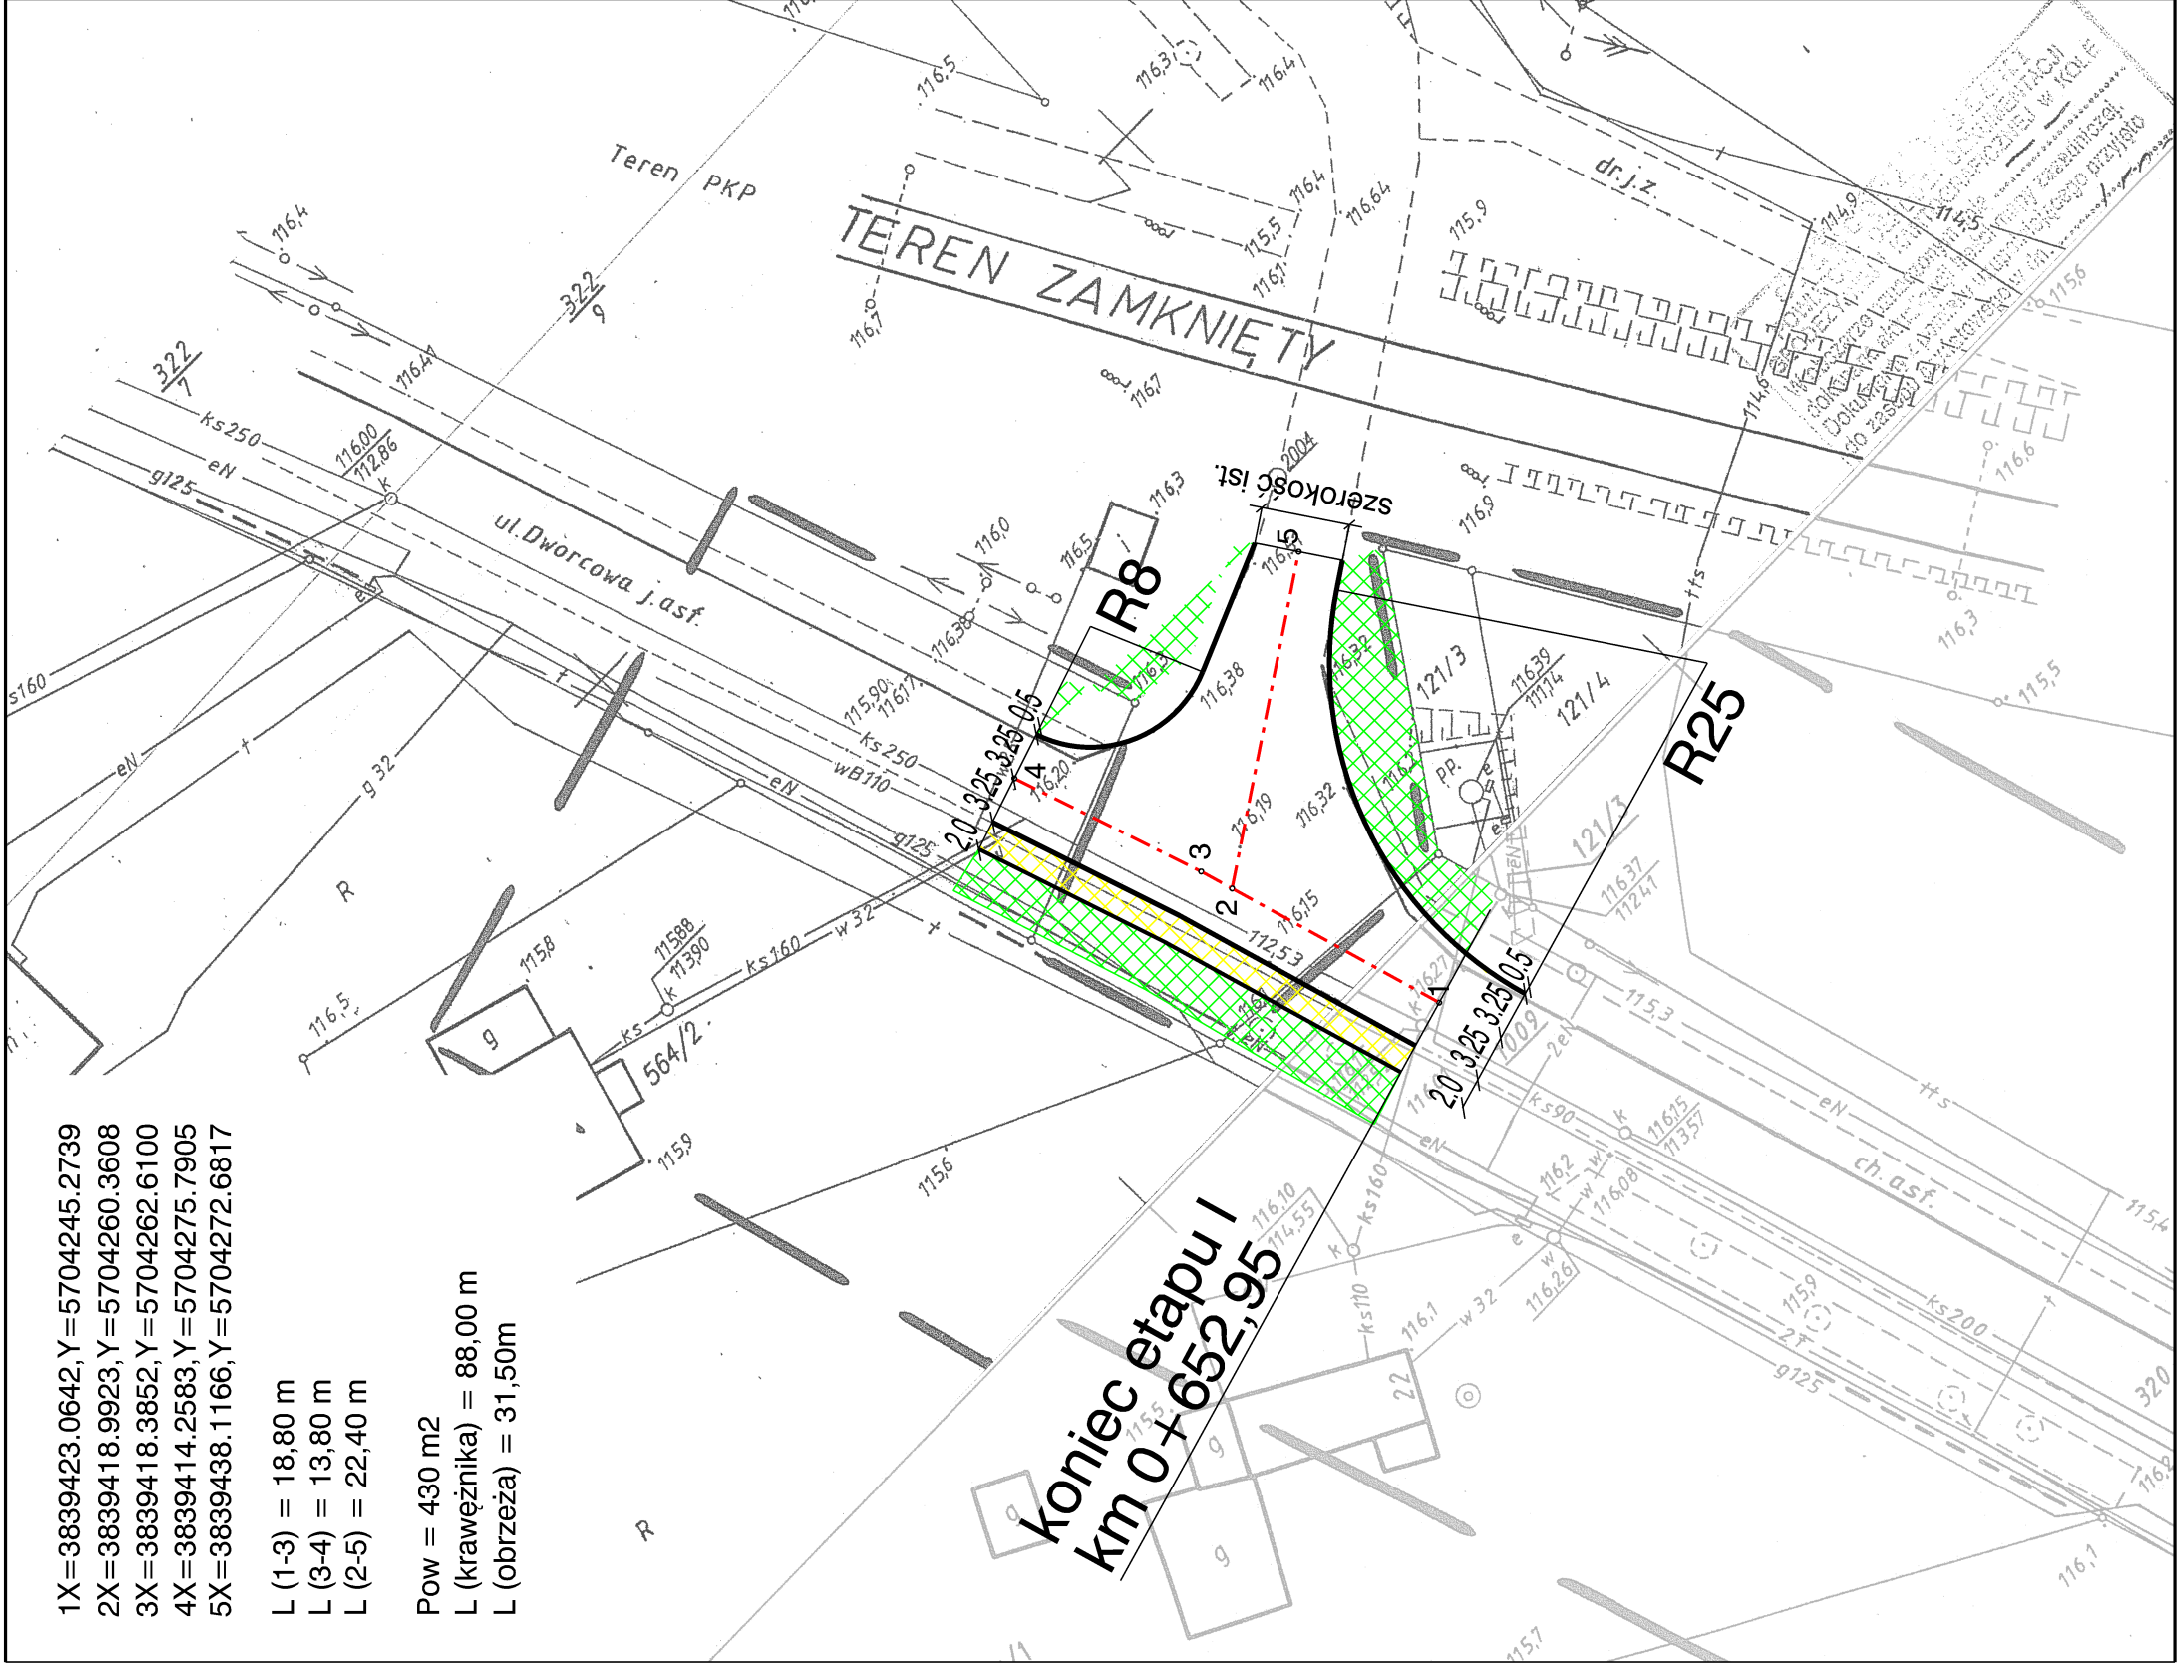

GOSPODARSTWO POMOCNICZE "ROLWOD" przy Wielkopolskim Zarządzie Melioracji i Urządzeń Wodnych w Poznaniu w Koninie, ul. Okólna 59 tel. (0-63) 242-10-75	
Dokumentacja	PROJEKT WYKONAWCZY
Temat	MODERNIZACJA ULICY
Obiekt	BABIAK
Skala 1:500	Egz. Nr Zał. Nr 2.0
Projektant	inż. A.Chmielewski
Weryfikator	inż. W.Chmielewski