



przekrój charakterystyczny z zatoką postojową wzdłużną i chodnikami

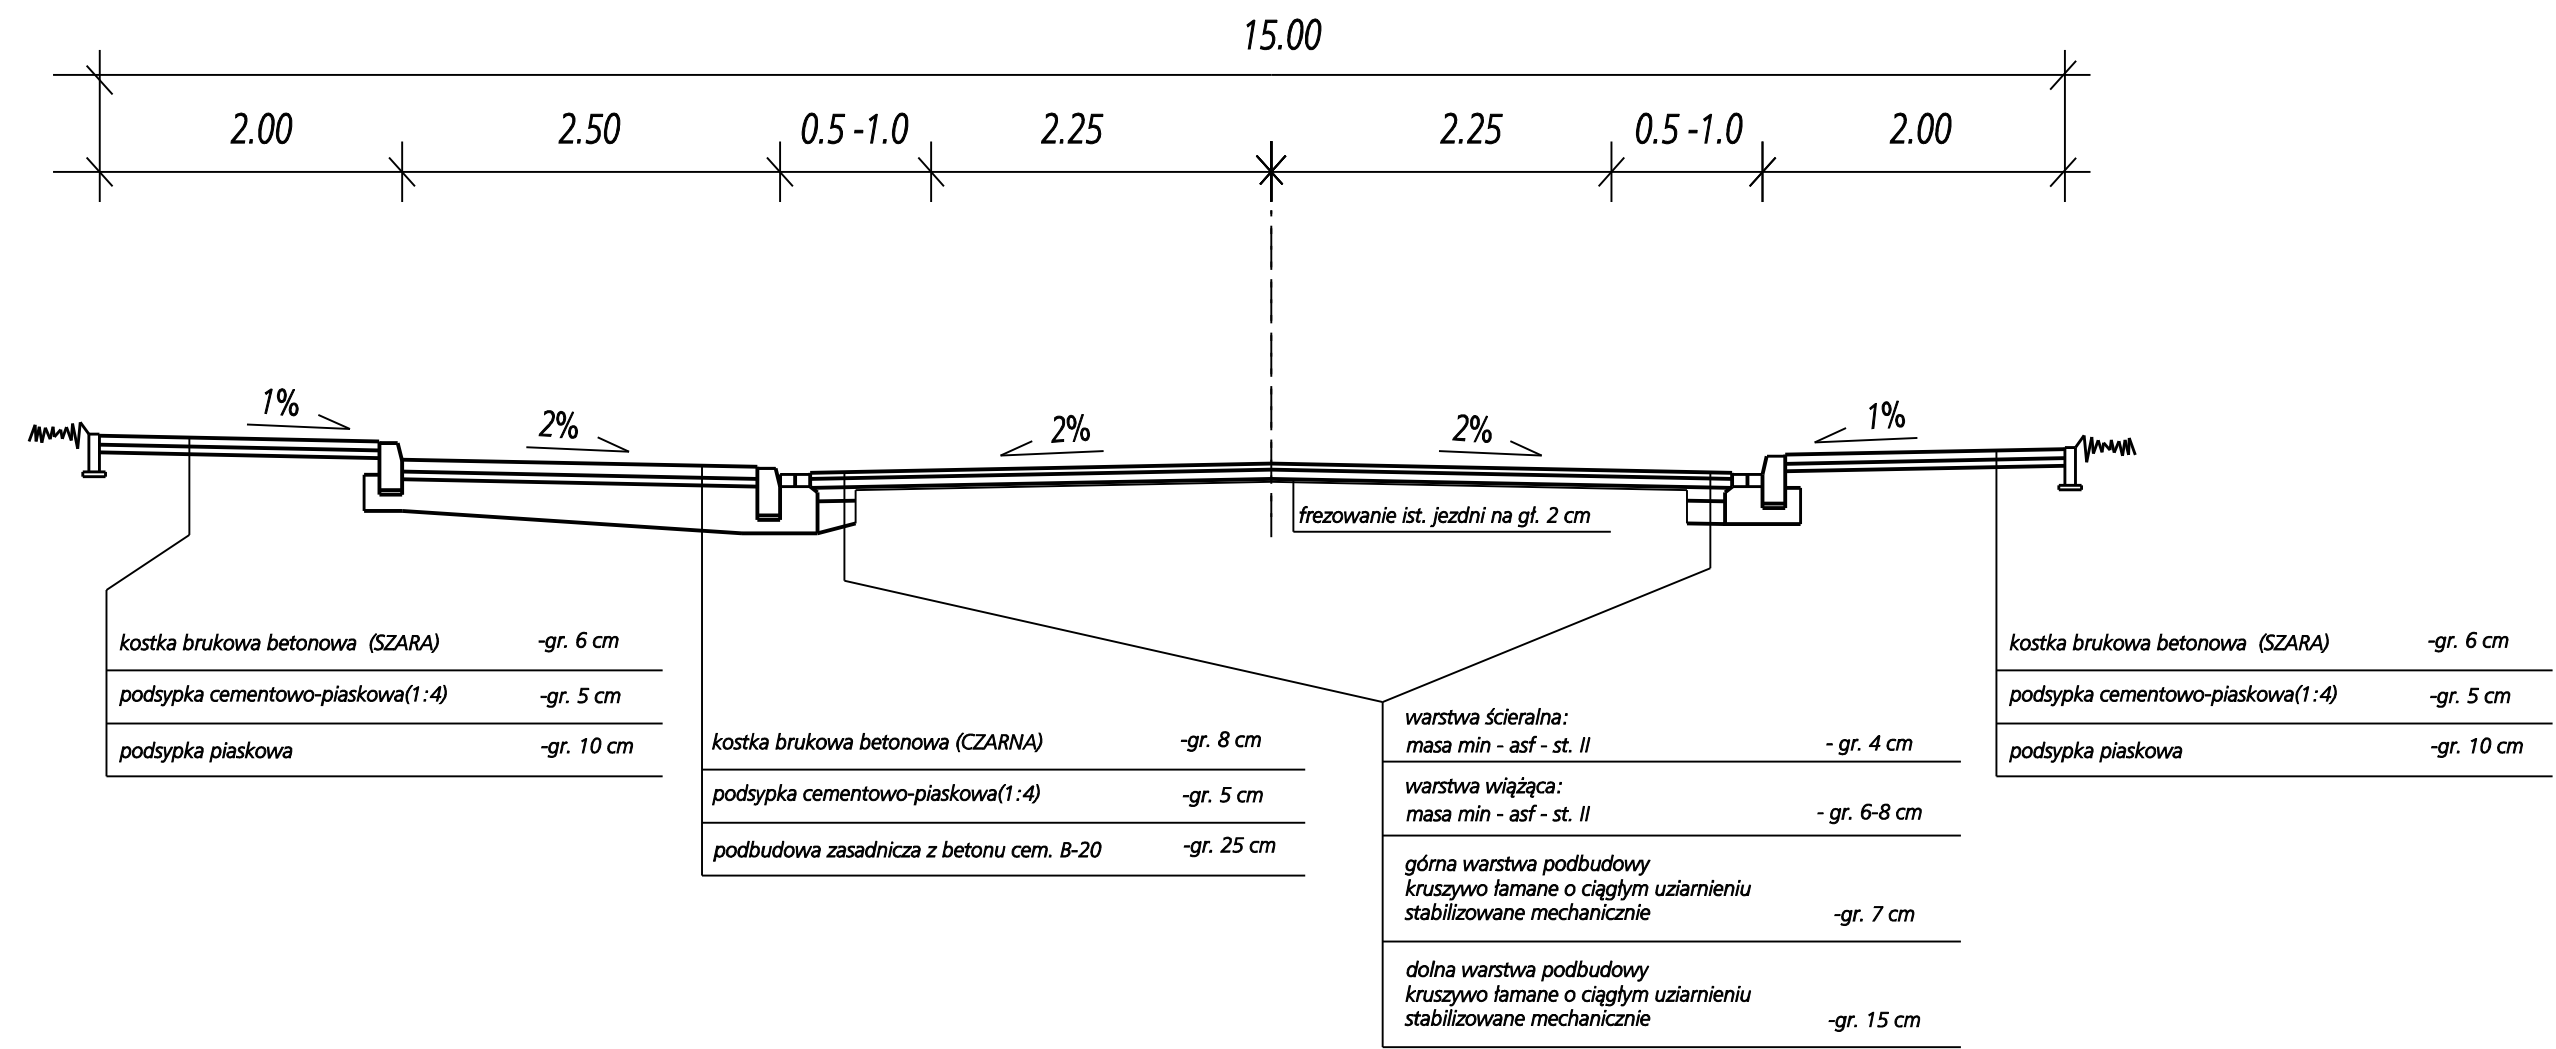

przekrój charakterystyczny z chodnikami

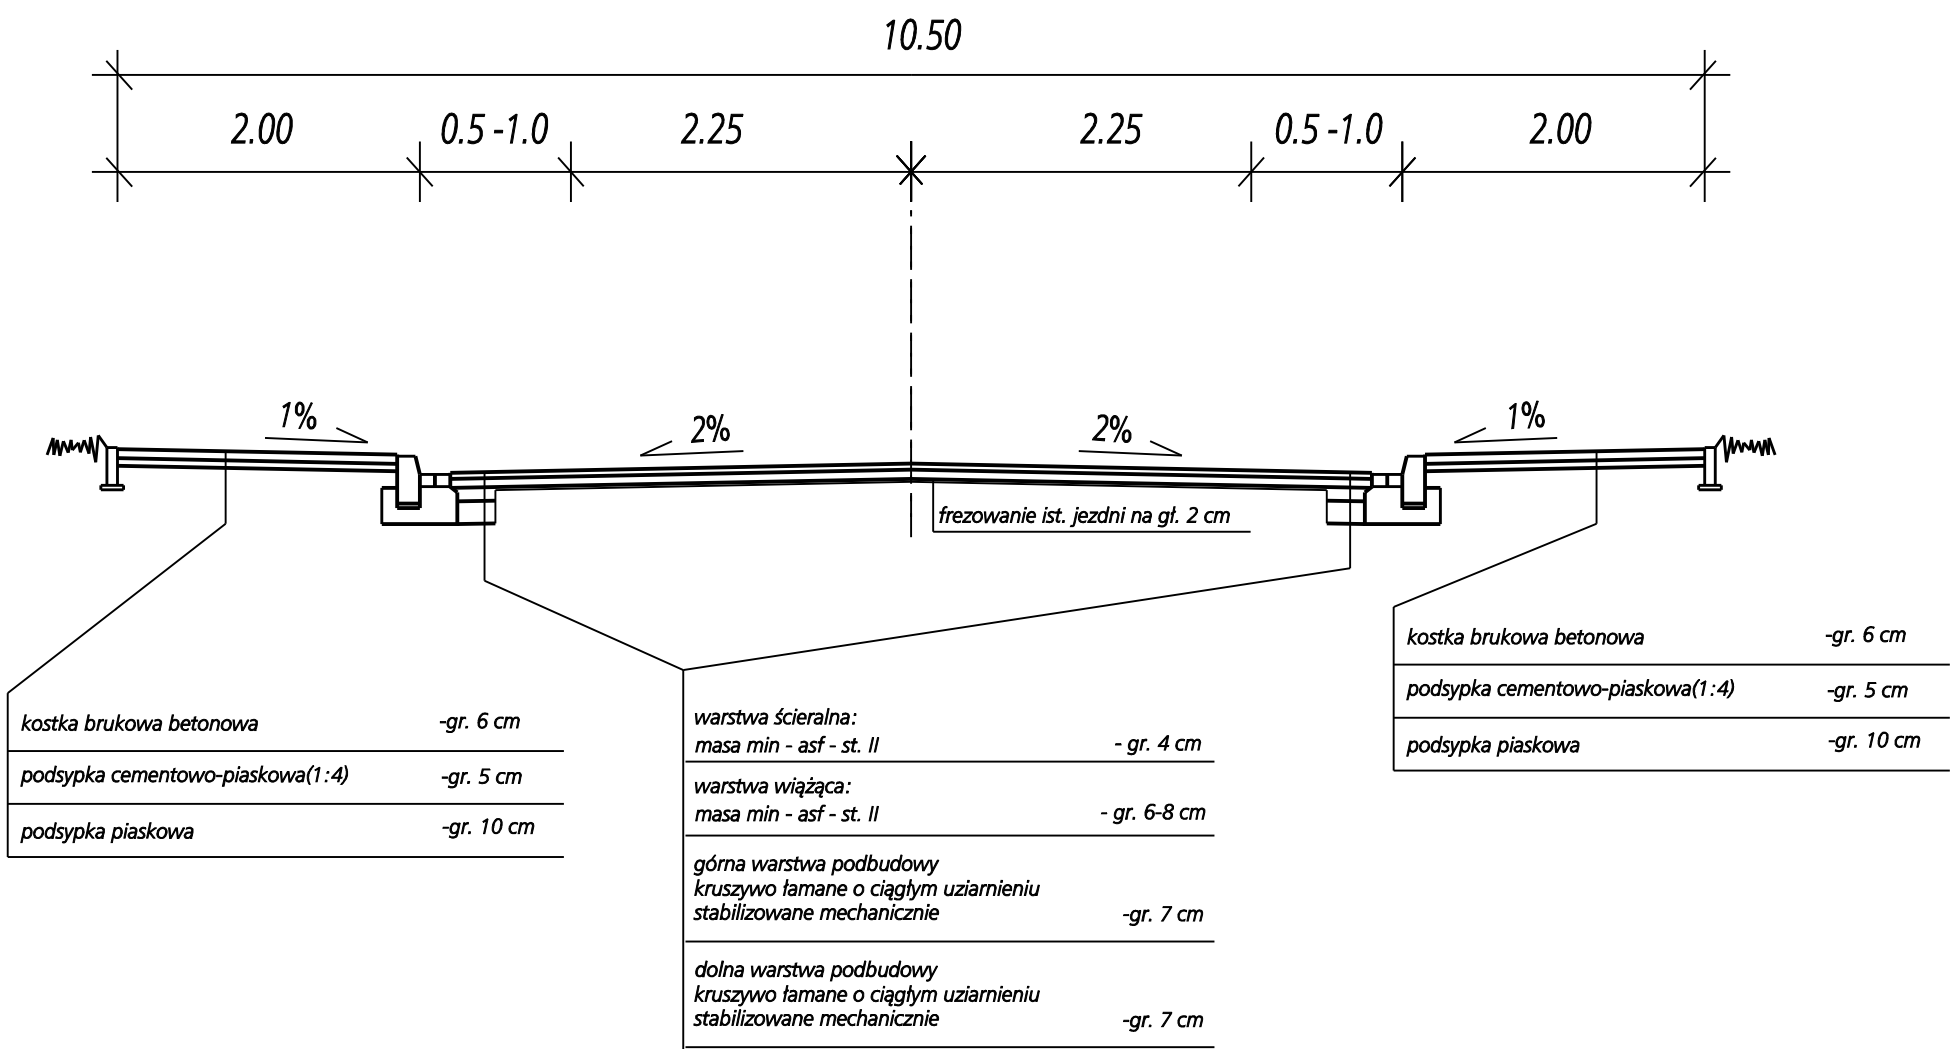

Przekroje normalne

Skala 1:50

GOSPODARSTWO POMOCNICZE "ROLWOD" przy Wielkopolskim Zarządzie Melioracji i Urzędzeń Wodnych w Poznaniu w Koninie, ul. Okólna 59 tel. (0-63) 242-10-75		
Dokumentacja	PROJEKT WYKONAWCZY	
Temat	MODERNIZACJA ULICY	
Obiekt	BABIAK	
Skala 1:500	Egz. Nr	Zał. Nr 3.0
Projektant	inż. A.Chmielewski	
Weryfikator	inż. W.Chmielewski	