


# PROJEKT WYKONAWCZY

Modernizacja drogi nr 3199P Mąkoszyn-Przybyłów  
na odcinku ulicu Dworcowej i Placu Wolności w  
miejscowości Babiak

## Plan warstwiczny

Skala 1:250

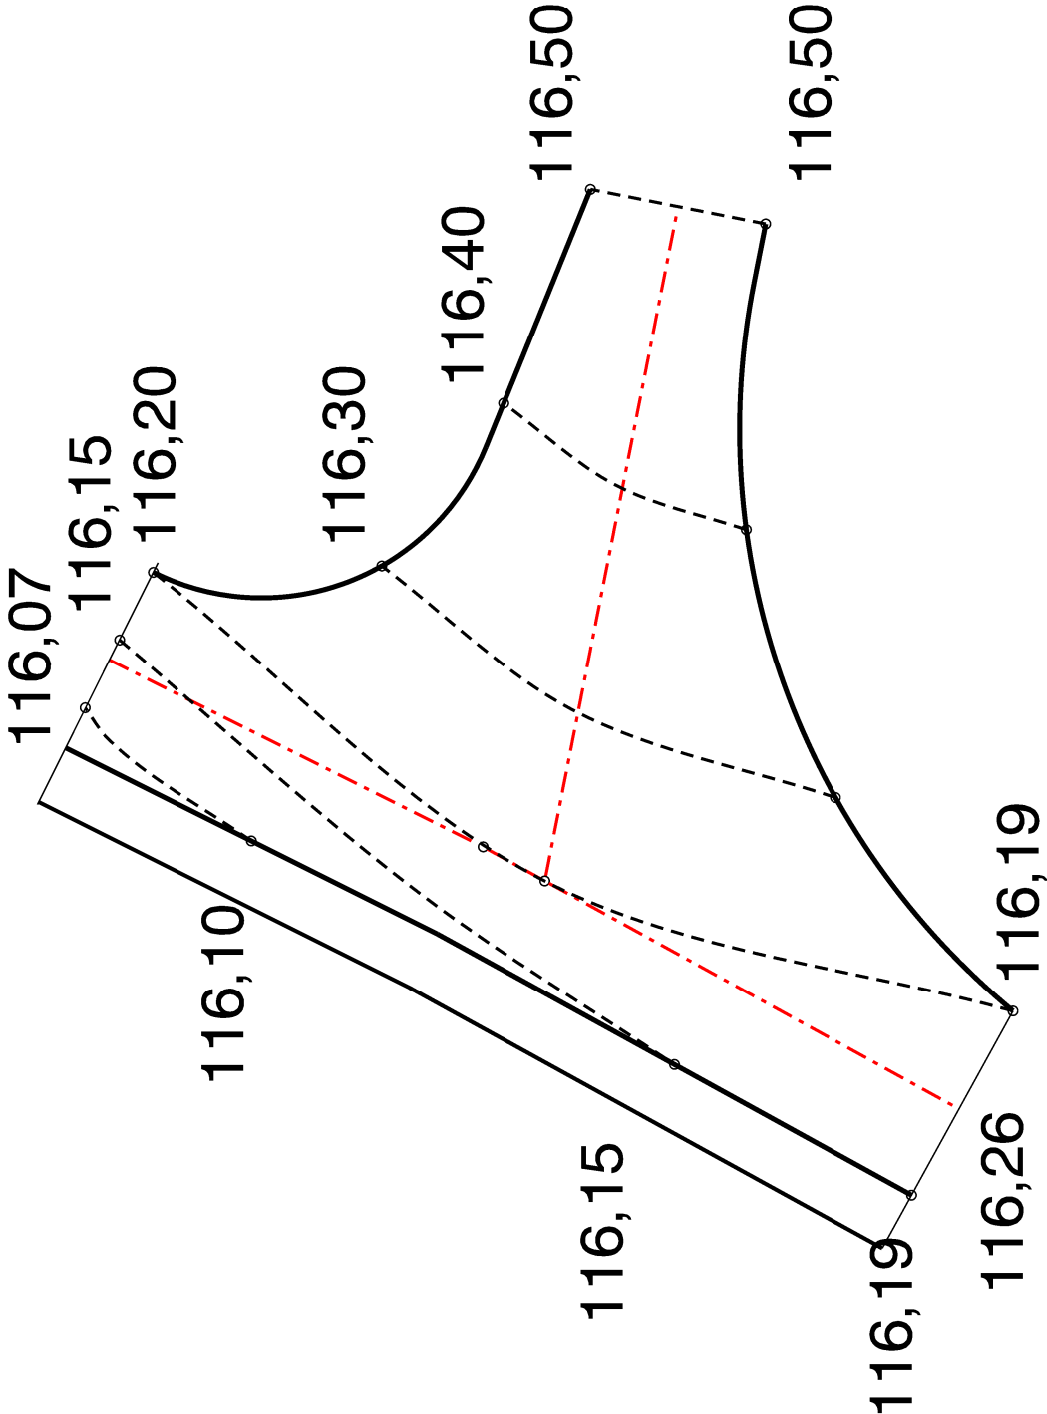

GOSPODARSTWO POMOCNICZE "ROLWOD" <small>przy Wielkopolskim Zarządzie Melioracji i Urządzeń Wodnych w Poznaniu w Koninie, ul. Okólna 59 tel. (0-63) 242-10-75</small>	
Dokumentacja	PROJEKT WYKONAWCZY
Temat	MODERNIZACJA ULICY
Obiekt	BABIAK
Skala 1:500	Egz. Nr Zał. Nr 2.0
Projektant	inż. A.Chmielewski
Weryfikator	inż. W.Chmielewski