


ul. Cegielniana

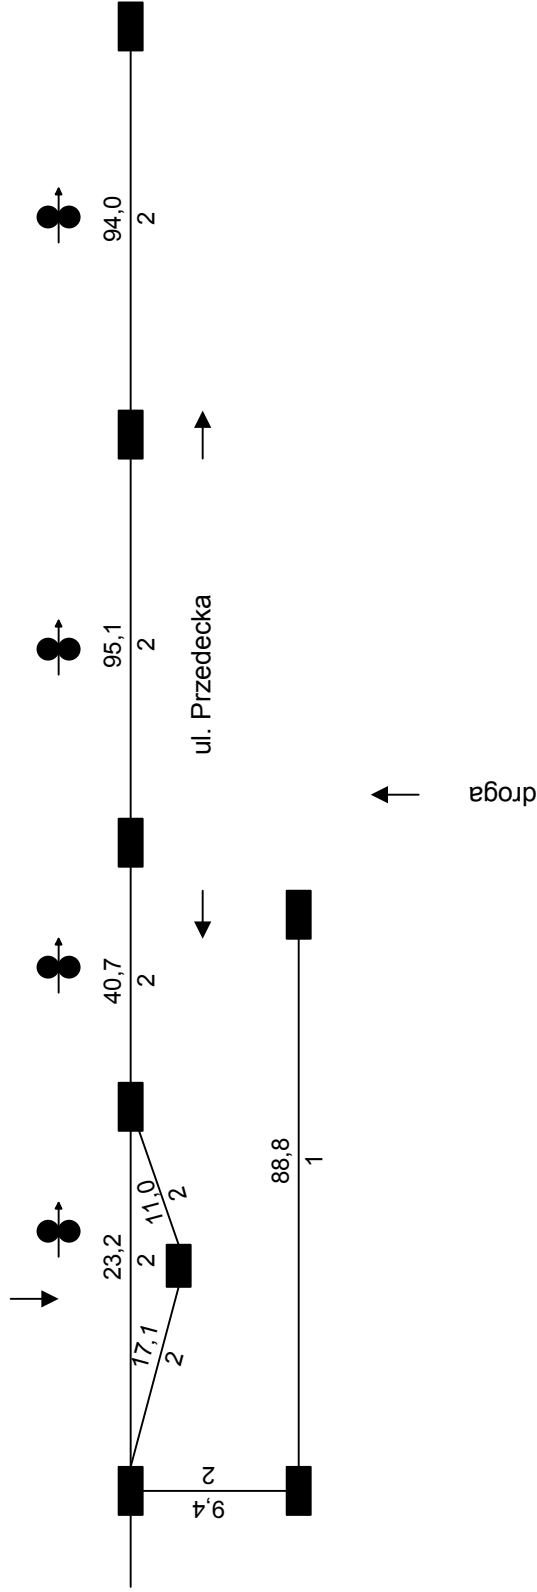

Legenda

- istniejąca studnia kablowa
- istniejąca kanalizacja

Usunięcie kolizji telekomunikacyjnej			
Schemat istniejącej kanalizacji teletechnicznej na skrzyżowaniu ul. Przedeckiej i Cegielnianej w Kłodawie			
Opracował :	mgr inż. Bożena Urbańska	nr upr.0152/96/U	
Obiekt :	Przebudowa drogi powiatowej nr 3401P Kłodawa - Przedeck - Rybno	Stadium: PB - PW	
		Nr rys :3	
Inwestor :	Powiatowy Zarząd Dróg ul. Toruńska 200 62-600 Koło	Arkusz 1	Arkusz 1