


PRZEKRÓJ PODŁUŻNY PRZEŁOŻENIA SIECI WODOCIĄGOWEJ

droga powiatowa nr 16302 Kłodawa-Przedecz-Rybno

w rejonie od km 8+250 do km 8+280

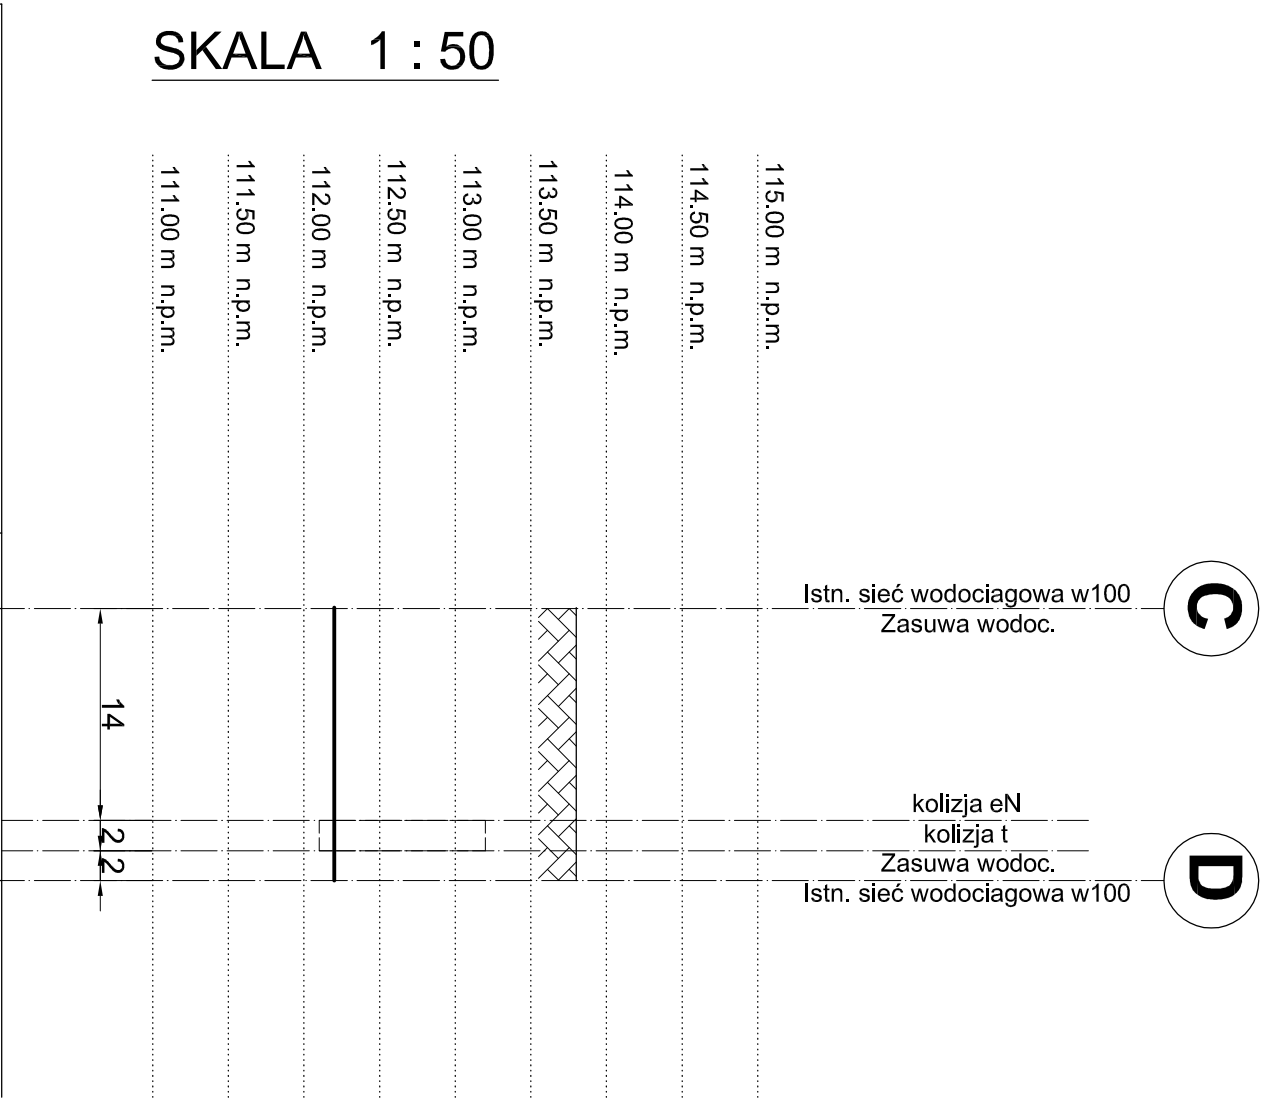

SKALA 1 : 50

RZĘDNA TERENU	113.80	113.80
RZĘDNA DNA RUROCIĄGU	112.20	112.20
ZAGŁĘBIENIE	1.60	1.60
SPADEK		
MATERIAŁ, ŚREDNICA	0,0 % PVC Ø 100	
ODLEGŁOŚĆ skala 1:500	0.00	18.00

OBIEKT	Przełożenie sieci wodociągowej	Opracował :
BRANŻA	Sanitarna	
ADRES	Droga powiatowa nr 16302 Kłodawa-Przedecz-Rybno	
RYS. 3	Przekrój podłużny - odcinek C-D	podpis : Projektował :
SKALA	1 : 50 i 1:500	
OPRACOWAŁ	inż. Jakub Strużyński	
PROJEKTOWAŁ	tech. Edward Fursa	
DATA	Kwiecień 2009 r.	podpis :