


PRZEKRÓJ PODŁUŻNY PRZEŁOŻENIA SIECI WODOCIĄGOWEJ

droga powiatowa nr 16302 Kłodawa-Przedecz-Rybno

w rejonie od km 8+685 do km 8+730

SKALA 1 : 50

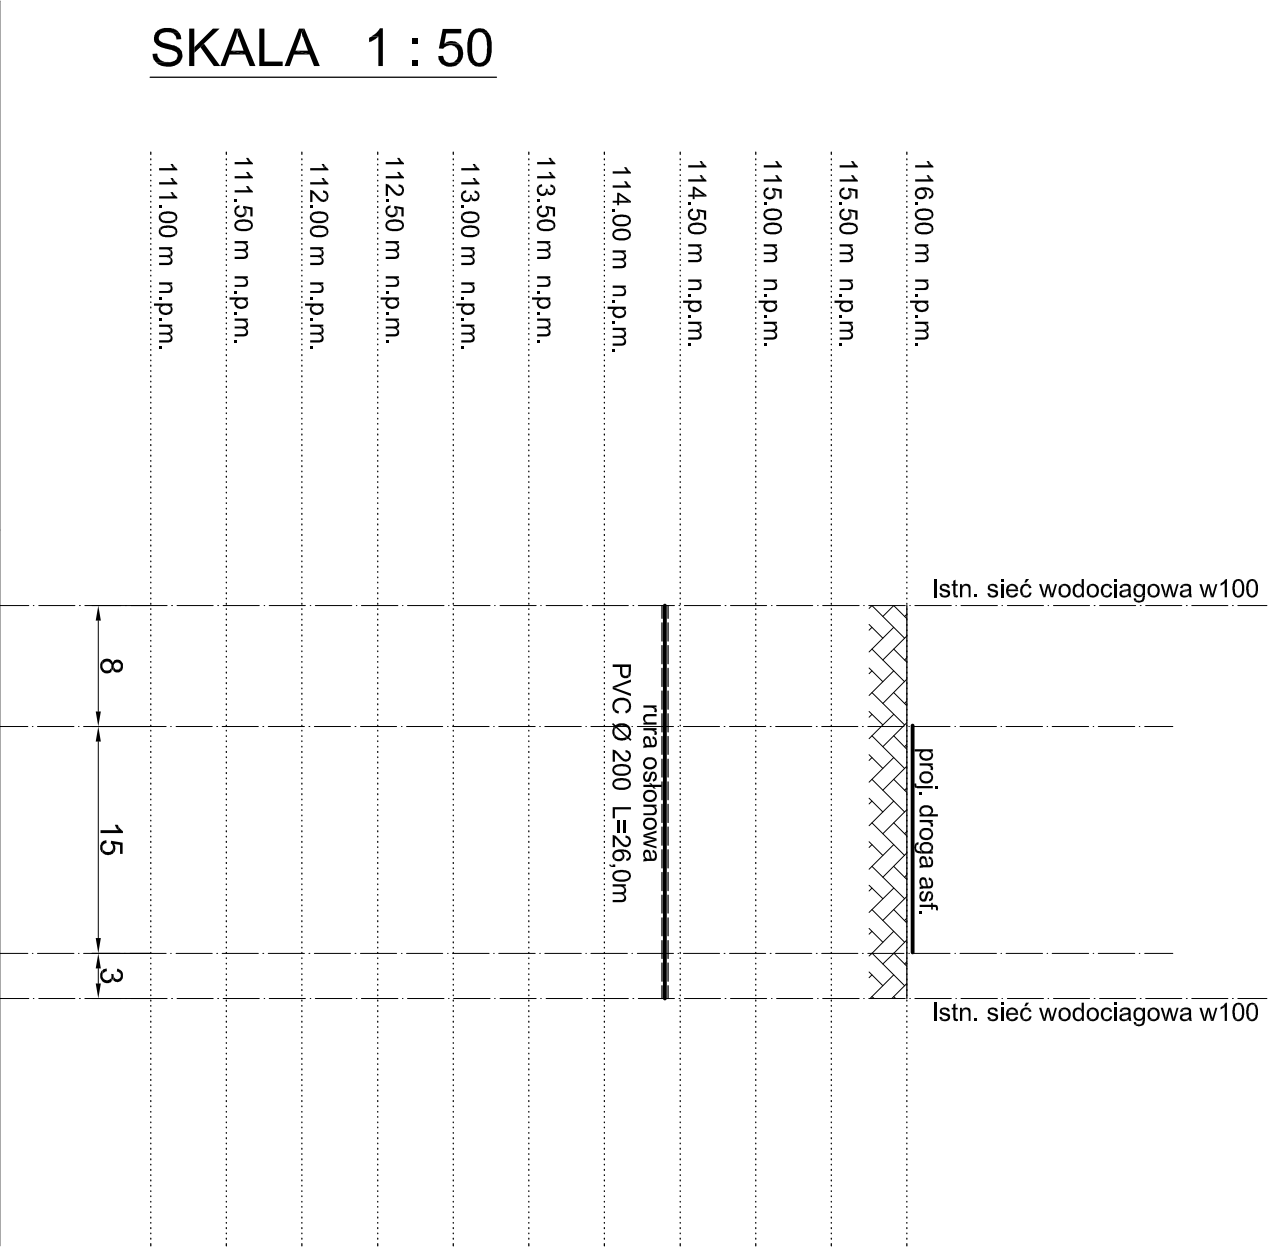

RZĘDNA TERENU	116.00	116.00	
RZĘDNA DNA RUROCIĄGU	114.40	114.40	
ZAGŁĘBIENIE	1.60	1.60	
SPADEK		0,0 %	
MATERIAŁ, ŚREDNICA		PVC Ø 100	
ODLEGŁOŚĆ skala 1:500	0.00	26,0	26.00

OBIEKT	Przełożenie sieci wodociągowej	Opracował :
BRANŻA	Sanitarna	
ADRES	Droga powiatowa nr 16302 Kłodawa-Przedecz-Rybno	
RYS. 9	Przekrój podłużny - odcinek E-F	podpis :
SKALA	1 : 50 i 1:500	Projekował :
OPRACOWAŁ	inż. Jakub Strużyński	
PROJEKTOWAŁ	tech. Edward Fursa	
DATA	Kwiecień 2009 r.	podpis :