


**PRZEMKŖJ PODŁUŻNY PRZEMŁŖŻENIA SIECI WODOCIĄGOWEJ**  
**droga powiatowa nr 16302 Kłodawa-Przedecz-Rybno**  
**w rejonie od km 8+685 do km 8+730**

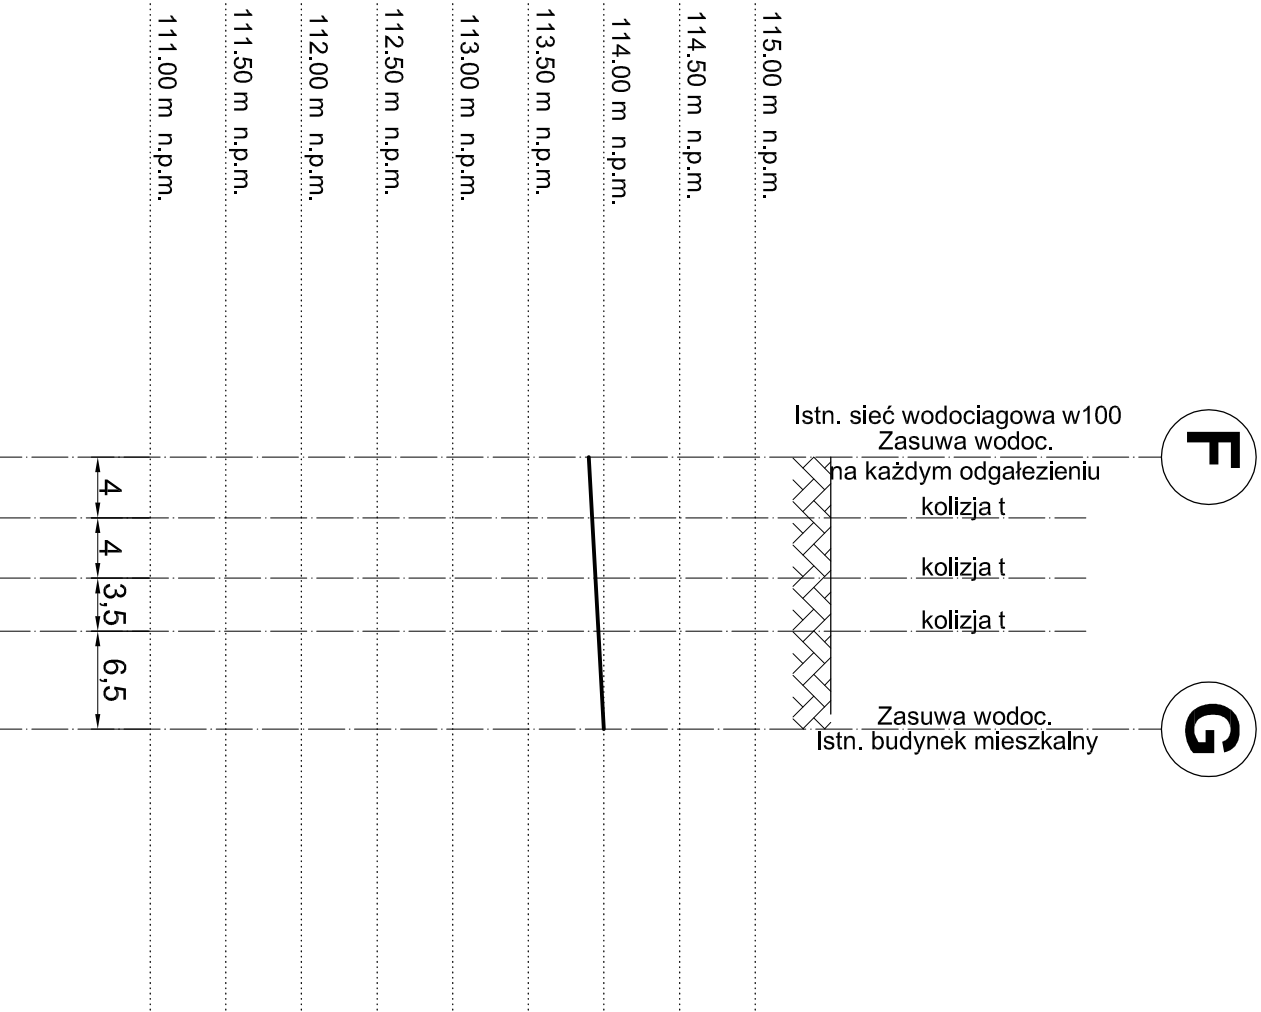

**SKALA 1 : 50**

RZĘDNA TERENU	115.50	113.90	114.00	115.50
RZĘDNA DNA RUROCIĄGU				
ZAGŁĘBIENIE	1.60		1.50	
SPADEK		0,0 %		
MATERIAŁ, ŚREDNICA		PE 32		
ODLEGŁOŚĆ skala 1:500	0.00	18,0	18,0	

OBIEKT	Przełożenie sieci wodociągowej	Opracował :
BRANŻA	Sanitarna	
ADRES	Droga powiatowa nr 16302 Kłodawa-Przedecz-Rybno	podpis : Projektował :
RYS. 6	Przekrój podłużny - odcinek E-F	
SKALA	1 : 50 i 1:500	
OPRACOWAŁ	inż. Jakub Strużyński	
PROJEKTOWAŁ	tech. Edward Fursa	
DATA	Kwiecień 2009 r.	podpis :