


PRZEKRÓJ PODŁUŻNY PRZEŁOŻENIA SIECI WODOCIĄGOWEJ

droga powiatowa nr 16302 Kłodawa-Przedecz-Rybno

w rejonie od km 8+685 do km 8+730

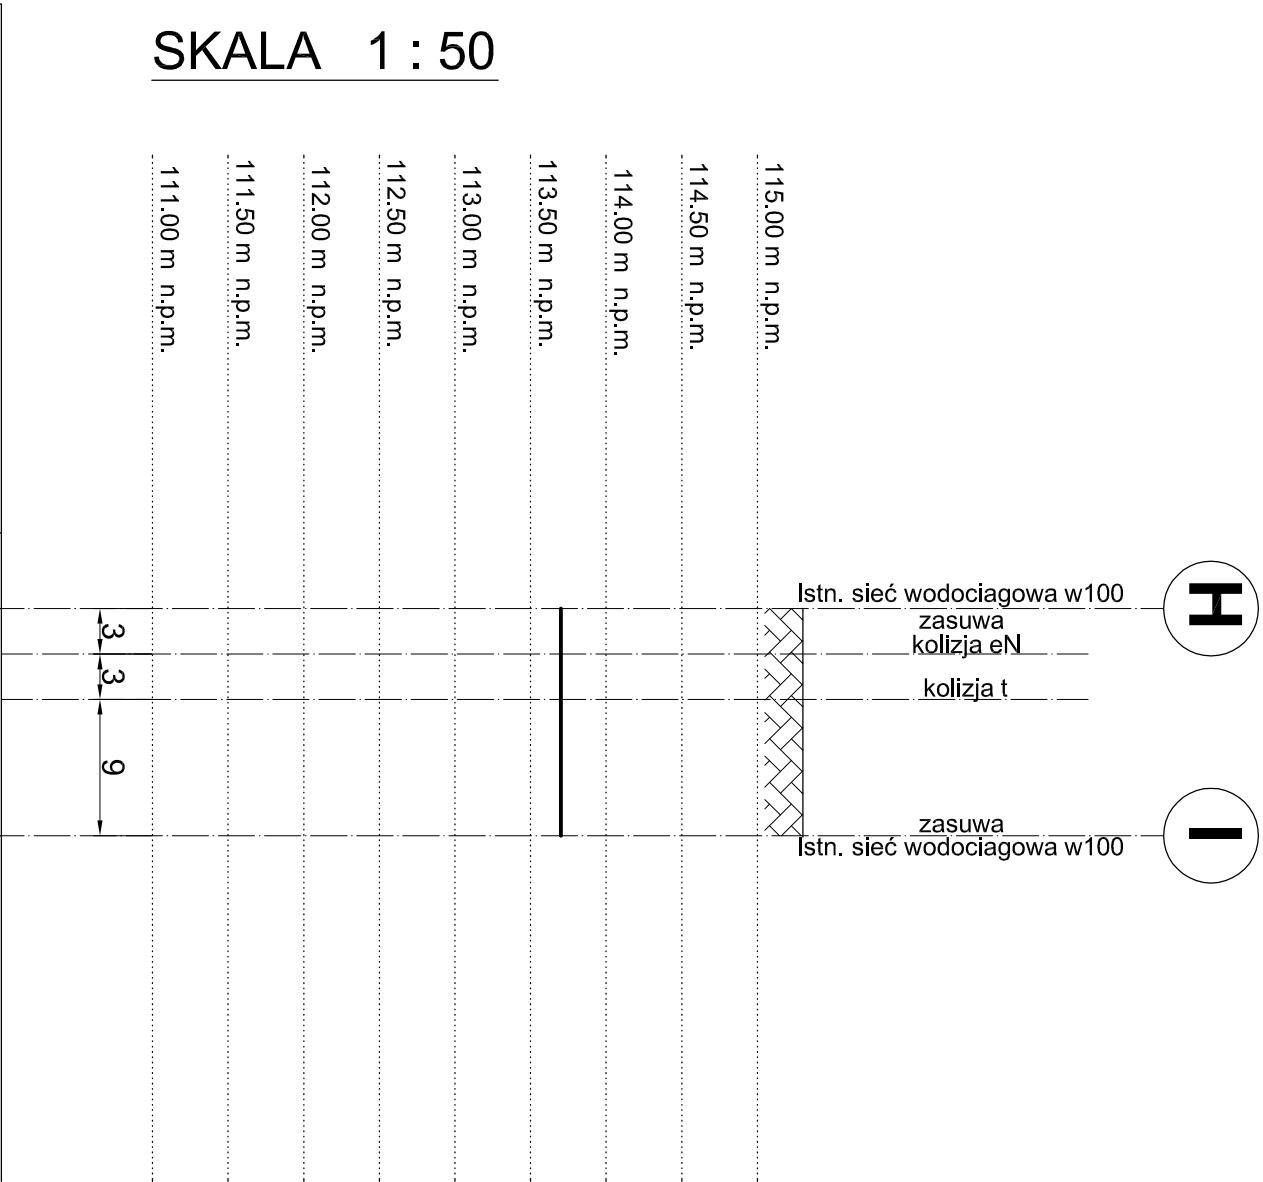

RZĘDNA TERENU	115.30	113.70
RZĘDNA DNA RUROCIĄGU		
ZAGŁĘBIENIE	1.60	1.60
SPADEK		
MATERIAŁ, ŚREDNICA	0,0 % PVC Ø 100	
ODLEGŁOŚĆ skala 1:500	0.00	15.00

OBIEKT	Przełożenie sieci wodociągowej	Opracował :
BRANŻA	Sanitarna	
ADRES	Droga powiatowa nr 16302 Kłodawa Przedecz Rybno	
RYS. 7	Przekrój podłużny - odcinek H-I	podpis :
SKALA	1 : 50 i 1:500	Projekował :
OPRACOWAŁ	inż. Jakub Strużyński	
PROJEKTOWAŁ	tech. Edward Fursa	
DATA	Kwiecień 2009 r.	podpis :