


# WDOK ZJAZDU PRZEZ CHODNIK

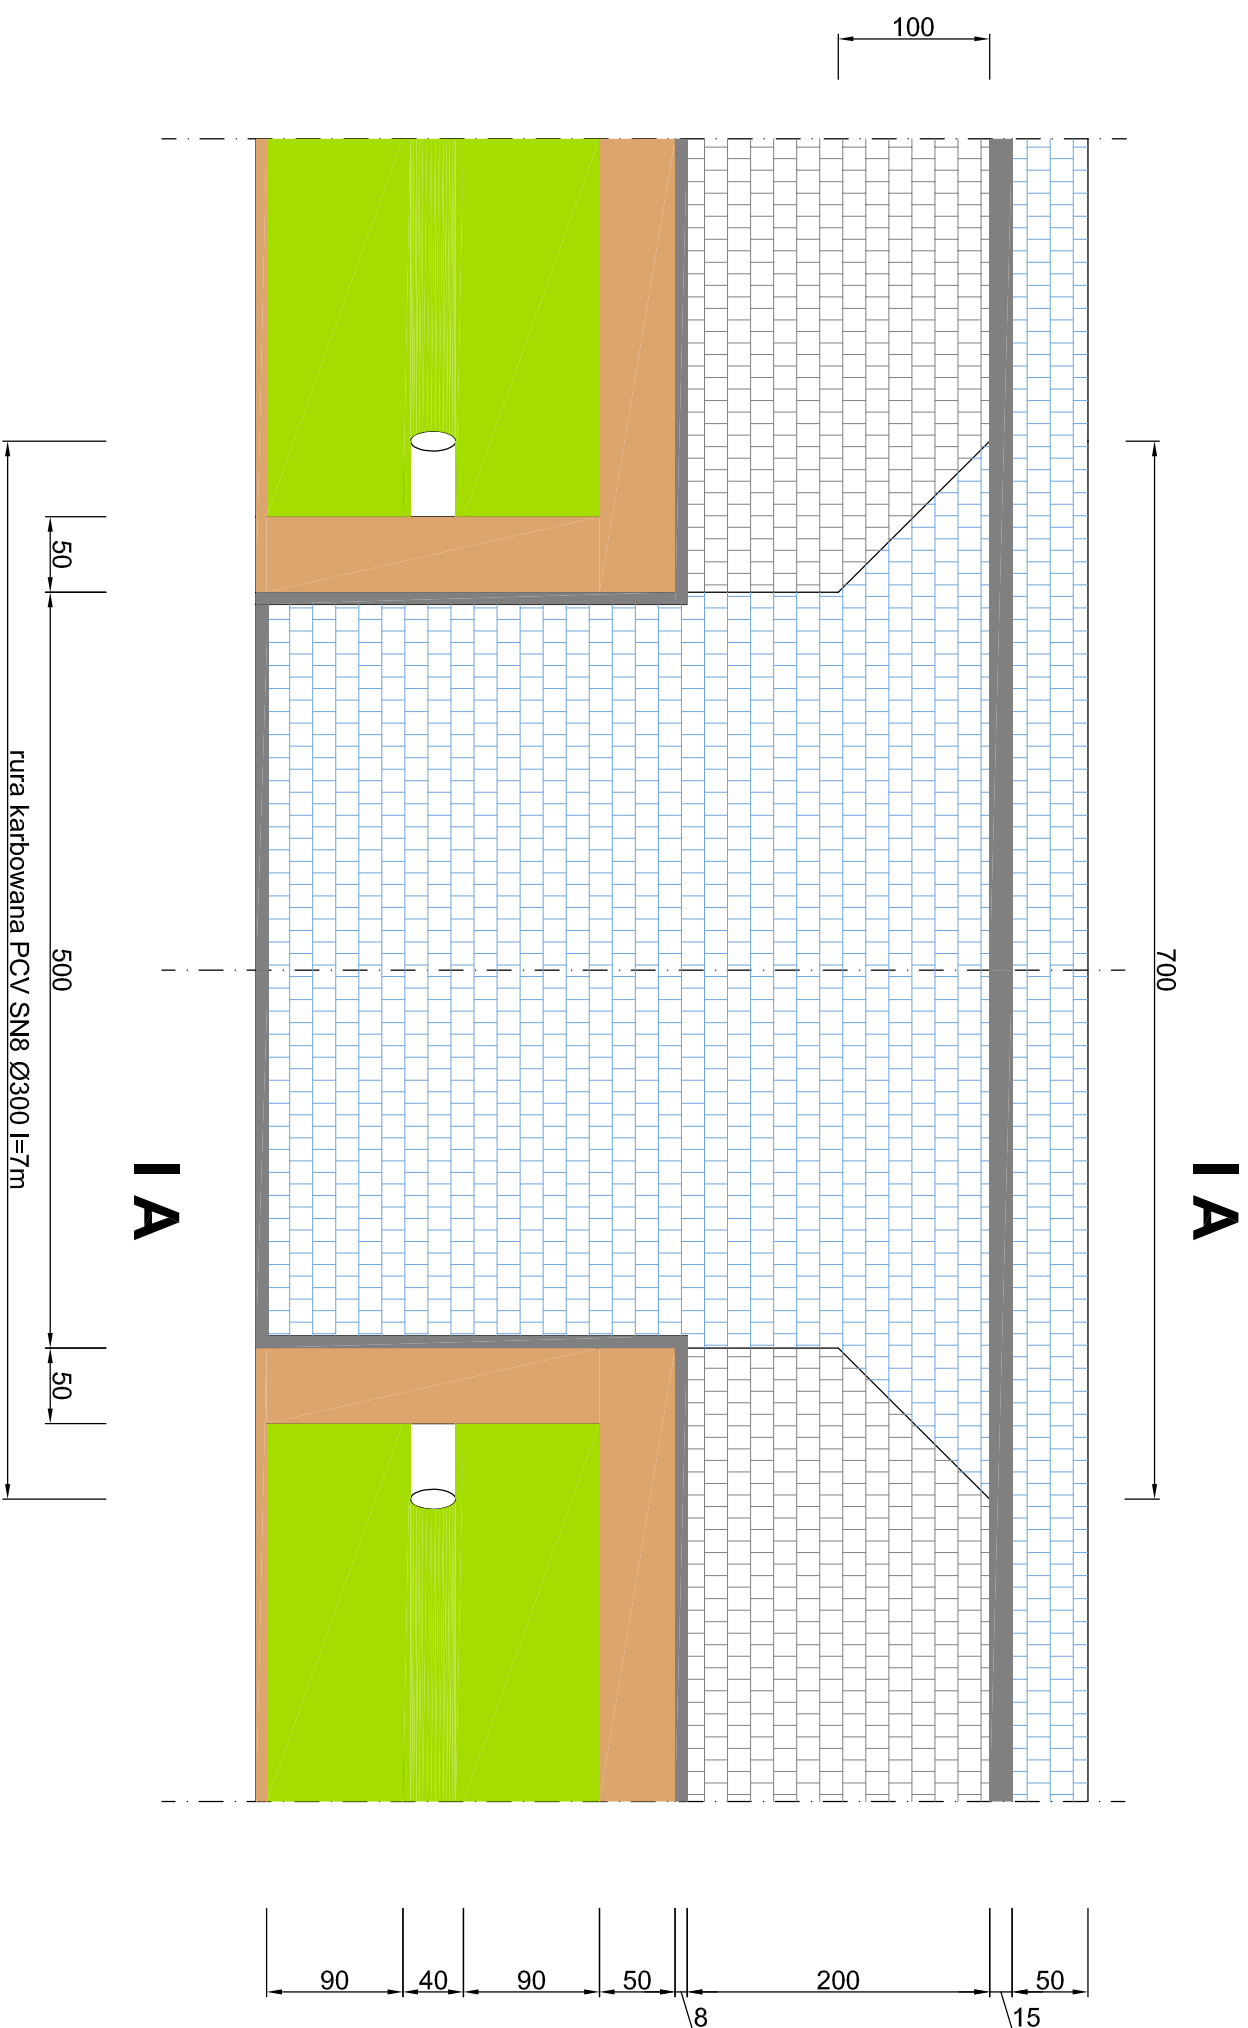

<p align="center"><b>P.H.U. "KJK" Jarosław Koźłarek</b>  62-600 Koto ul. Nagórna 23  NIP: 666-19928-98, REGON: 301779080</p>			
Nazwa i adres obiektu	Przebudowa drogi powiatowej nr 3206P w Borkach w zakresie budowy chodnika - Etap I	Nazwa i adres inwestora	Powiatowy Zarząd Dróg ul. Toruńska 200, 62-600 Koto
Zakres rysunku	Widok zjazdu	Faza projektu	Projekt budowlany
Skala	1:50	Data	09.2014
Projektował, opracował			
		Numer rysunku	