PRZEKRÓJ NORMALNY 0+000,00 ÷ 0+820,35

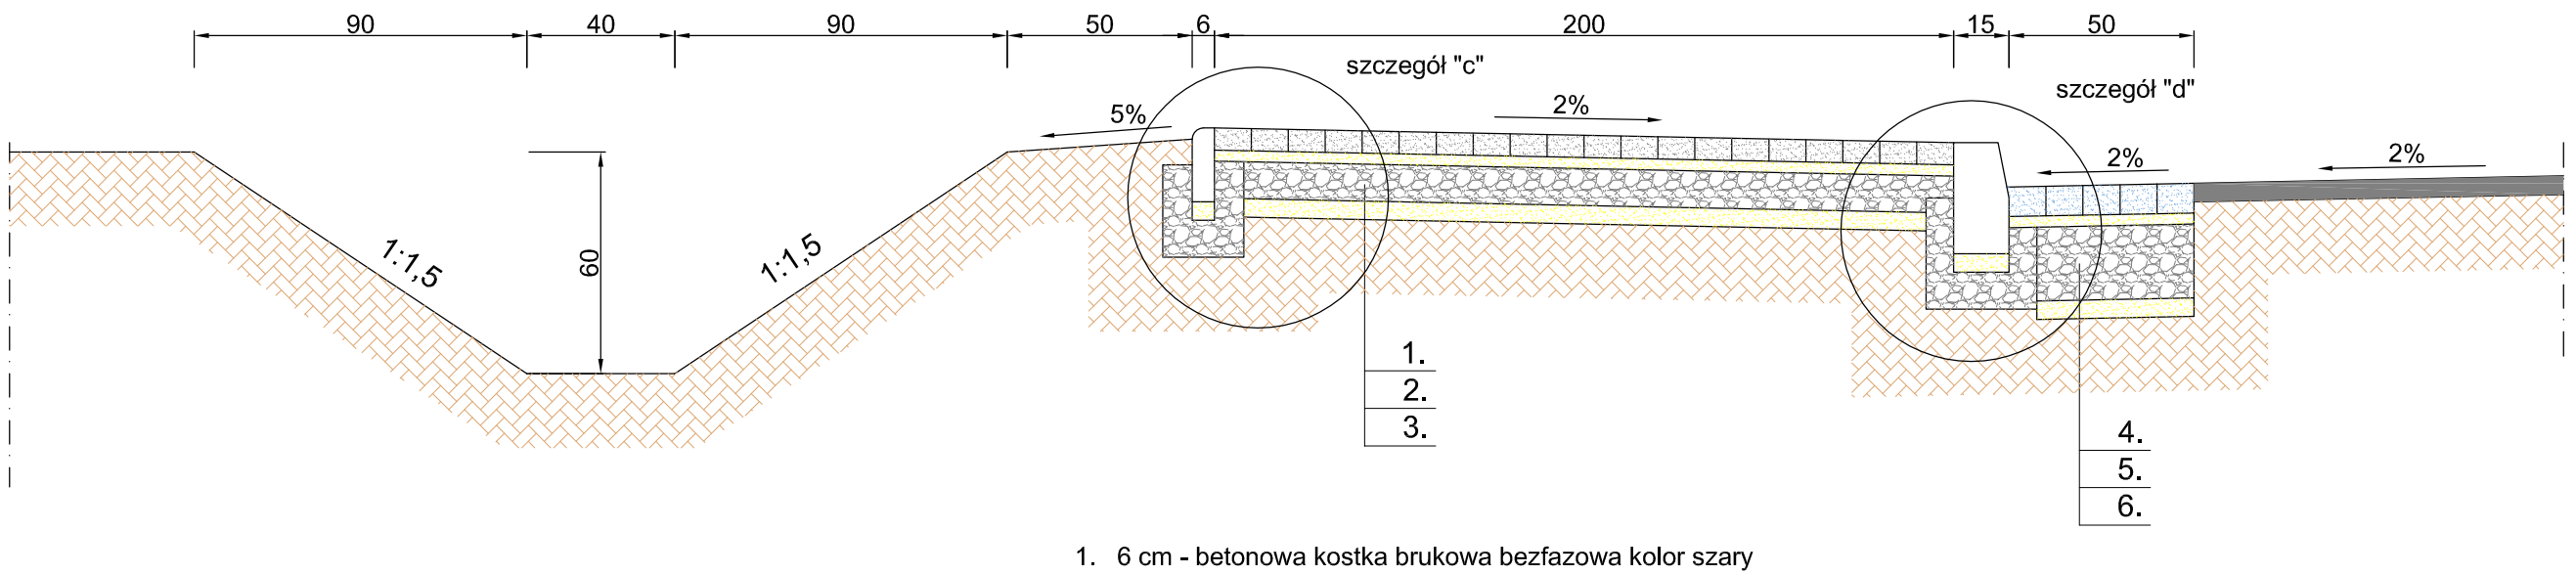

1. 6 cm - betonowa kostka brukowa bezfazowa kolor szary
2. 10 cm - podbudowa z mieszanki betonowej klasy C8/10.
3. 5 cm - podsypka z piasku średnioziarnistego

4. 8 cm - betonowa kostka brukowa bezfazowa kolor grafit.
5. 20 cm - podbudowa z mieszanki betonowej klasy C16/20.
6. 5 cm - podsypka z piasku średnioziarnistego

P.H.U. "KJK" Jarosław Koźlarek
62-600 Koło ul. Nagórna 23
NIP: 666-19928-98, REGON: 301779080

Nazwa i adres obiektu	Przebudowa drogi powiatowej nr 3206P w Borkach w zakresie budowy chodnika - Etap I	*Nazwa i adres inwestora*	Powiatowy Zarząd Dróg ul. Toruńska 200, 62-600 Koło		
Zakres rysunku	Przekrój normalny od km 0+000,00 do km 0+820,35	*Faza projektu*	Projekt budowlany		
Skala	1:20	*Data*	09.2014	*Numer rysunku*	
Projektował, opracował					