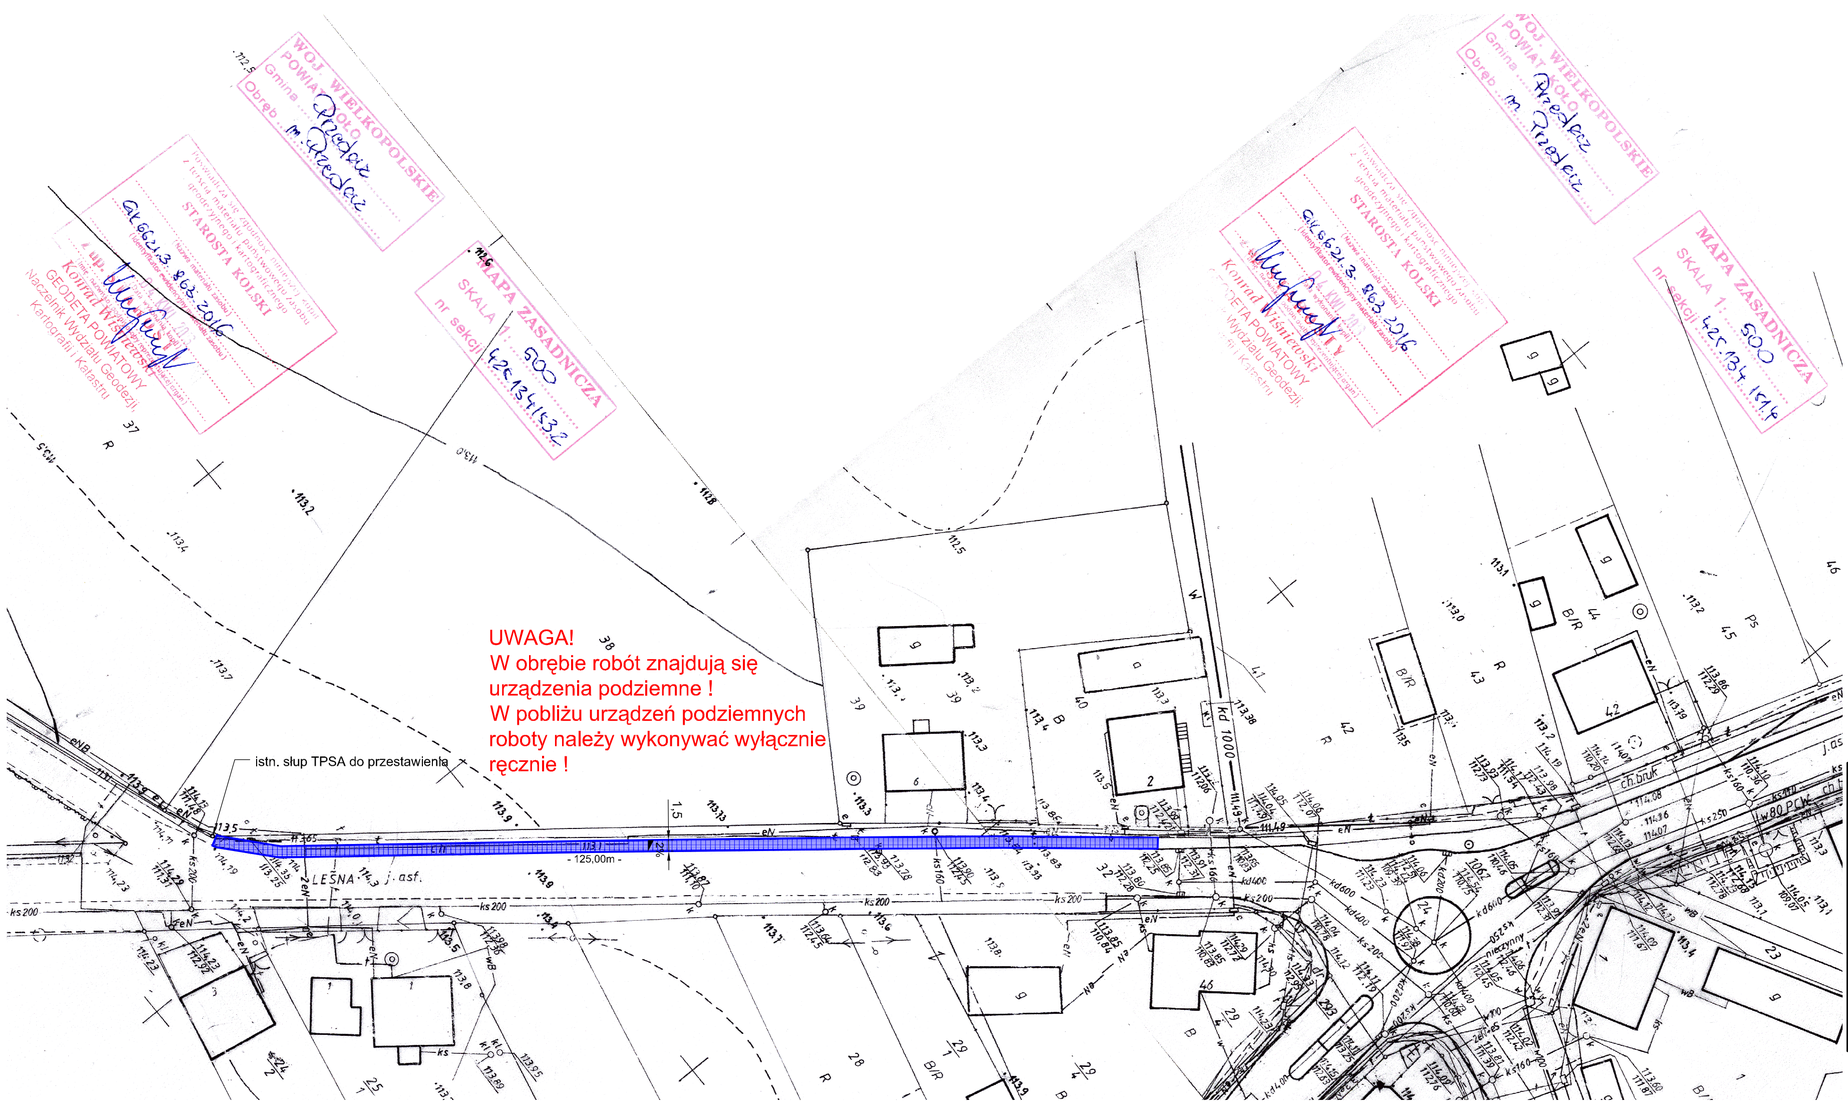

P.P.H.U. "KJK"
Jarosław Koźlarek
62-604 Kościelec, Białków Górny 51
NIP: 666-199-28-98, REGON: 301779080

Nazwa i adres obiektu	Przebudowa chodnika na ulicy Leśnej w Przedczu	*Nazwa i adres Inwestora*	Powiatowy Zarząd Dróg ul.Toruńska 200, 62-600 Koło	
Zakres rysunku	Plan sytuacyjny - stan projektowany	*Faza projektu*	Projekt budowlany	
Skala	1:500	*Data*	05.2016r.	*Nr rys.*
Projektował, opracował				