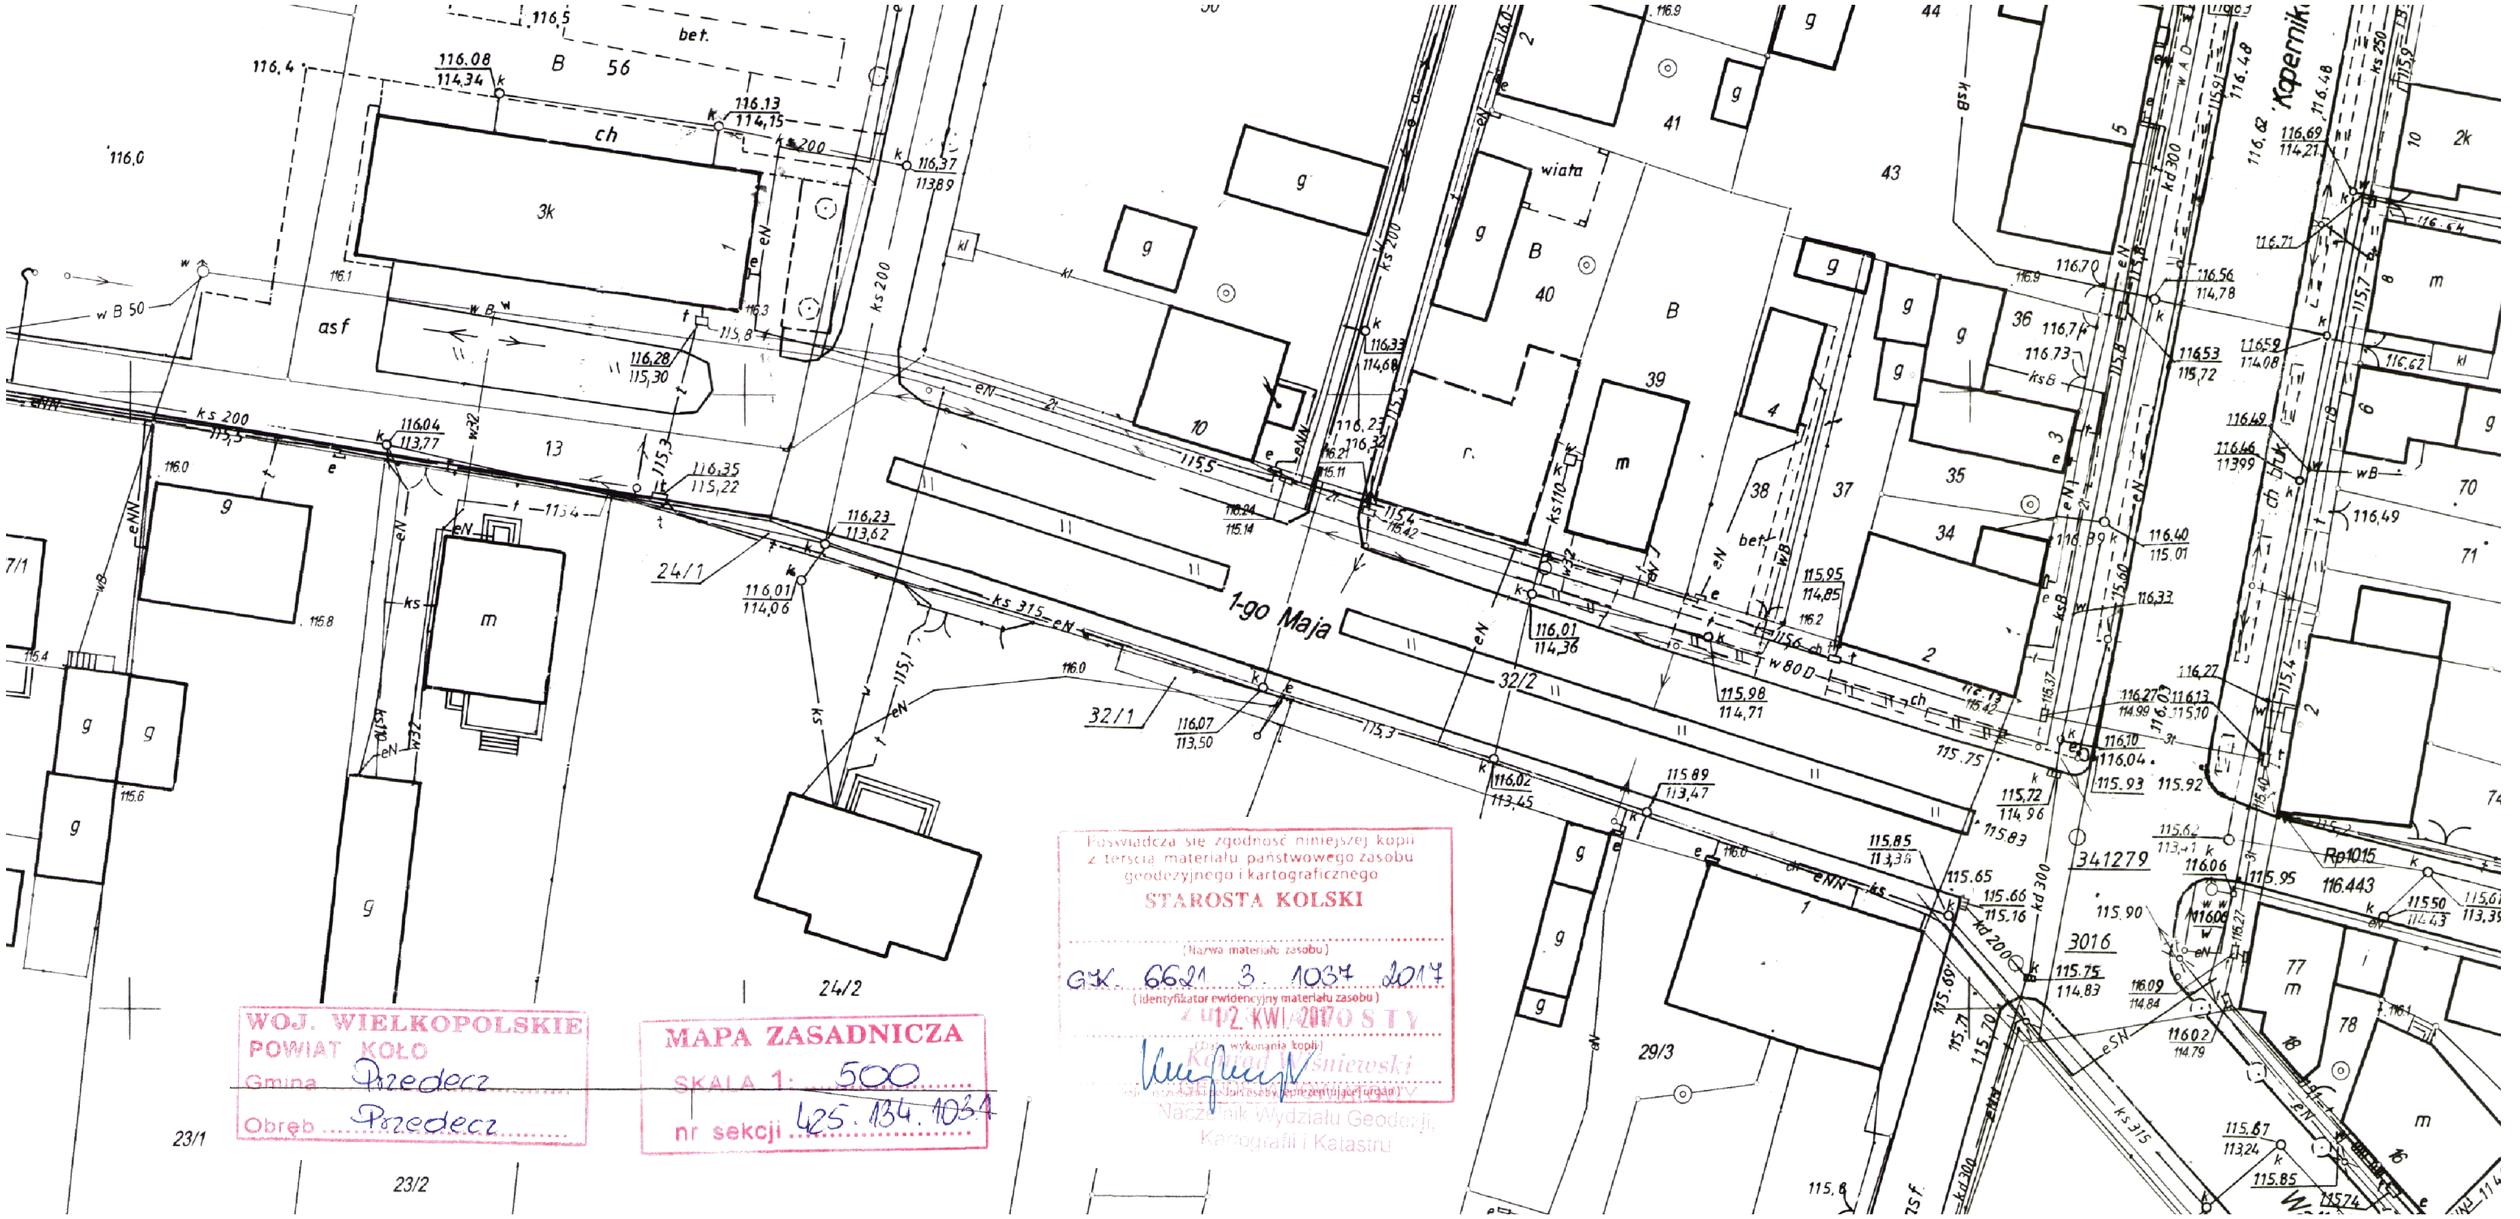

P.P.H.U. "KJK"
Jarosław Koźlarek
62-604 Kościelec, Białków Górny 51
NIP: 666-199-28-98, REGON: 301779080

Nazwa i adres obiektu	Modernizacja ulicy 1-go Maja w Przedczu	*Nazwa i adres Inwestora*	Powiatowy Zarząd Dróg ul.Toruńska 200, 62-600 Koło		
Zakres rysunku	Plan sytuacyjny - stan istniejący	*Faza projektu*	Projekt budowlany		
Skala	1:500	*Data*	06.2017r.	*Nr rys.*	
Projektował, opracował					