



## PRZEKRÓJ OD KM 0+000,00 DO KM 0+817,04

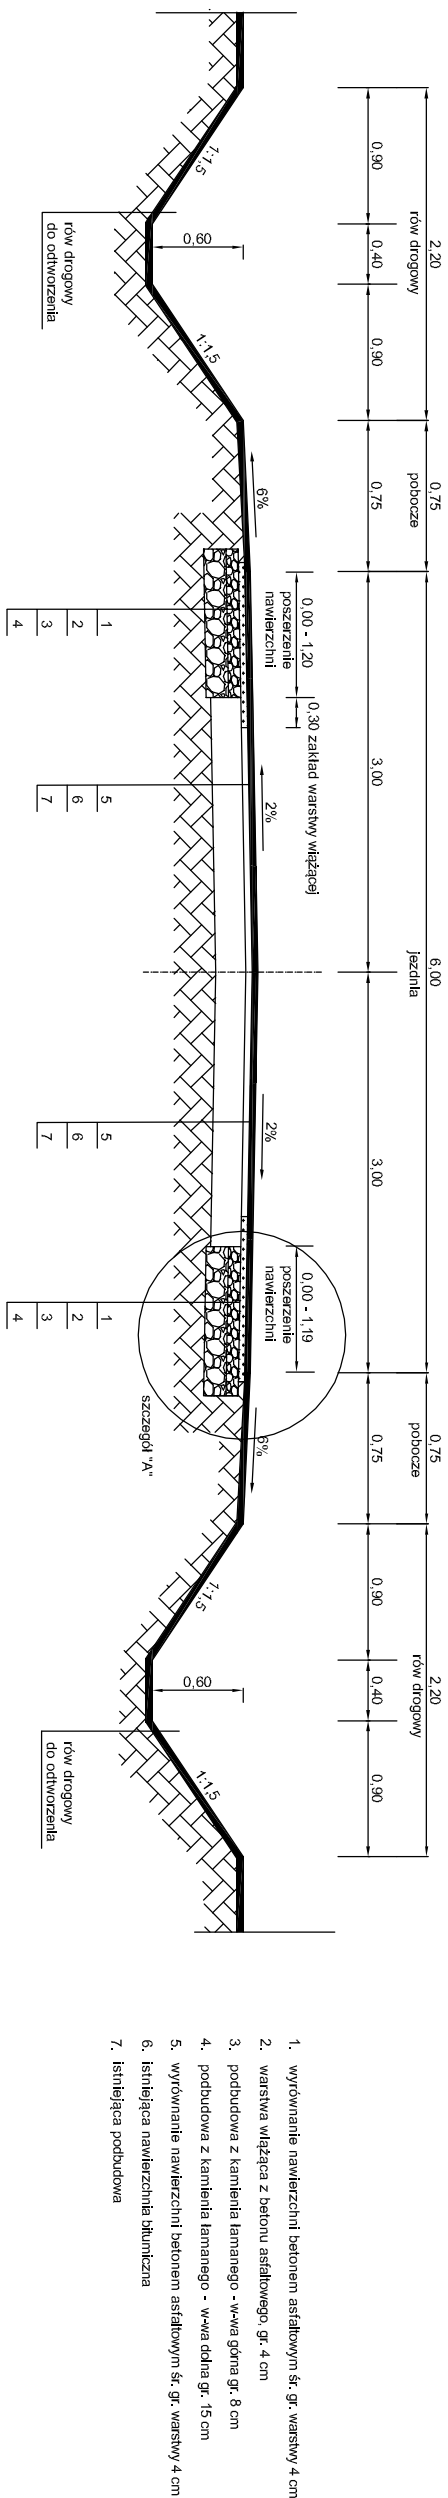

## ZJAZDY GOSPODARCZE

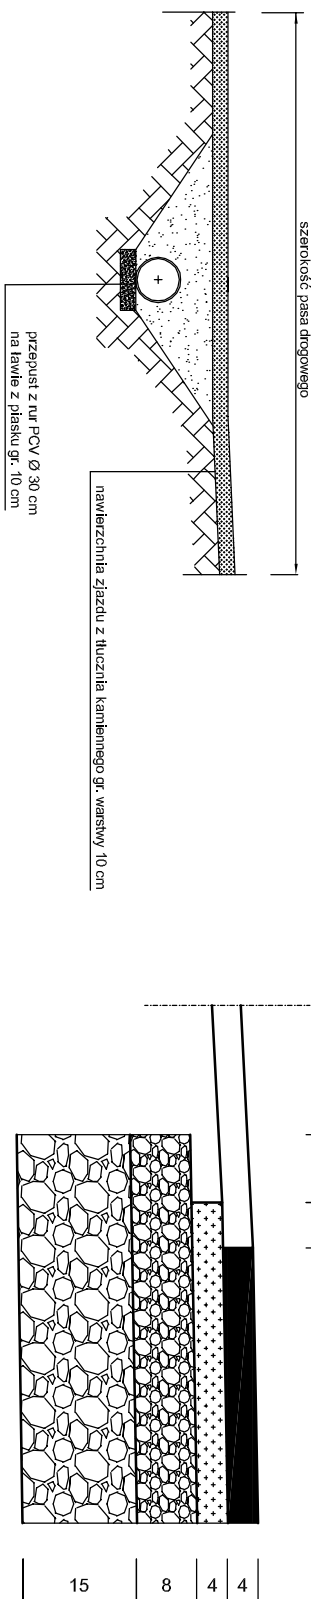

Zamawiający:	Powiatowy Zarząd Dróg ul. Toruńska 200 62-600 Koło		
Jednostka projektowa:	Przedsiębiorstwo Produkcyjno - Handlowo - Usługowe "KJK" Jarosław Koźlarek Białków Kościelny 51, 62-604 Kościelec		
Stadium:	<b>PROJEKT BUDOWLANO-WYKONAWCZY</b>		
Zamierzenia budowlane:	<b>Przebudowa drogi powiatowej nr 3423P Osiek Wielki - Czołowo</b>		
Nazwa opracowania:	<b>PRZEKROJE NORMALNE</b> Skala 1 : 100		
<b>Funkcja</b>	<b>Imię i nazwisko</b>	<b>Nr uprawnień</b>	<b>Podpis</b>
Projektant:	Włodzimierz Koźlarek	GP.7342/16/92	