


PRZĘKRÓJ POPRZECZNY

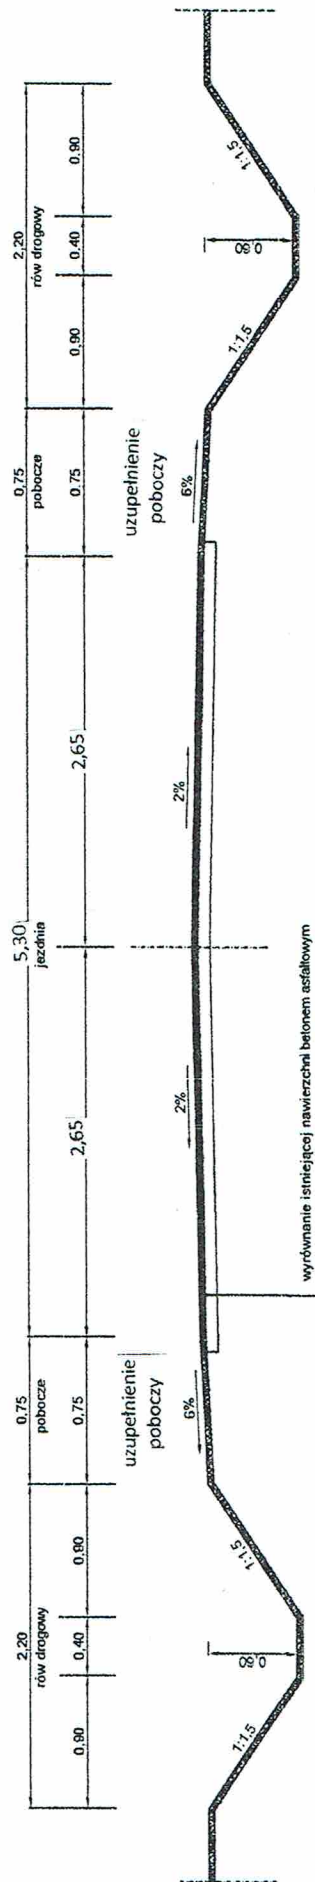

P. P.H.U. "KJK"

Jarosław Kozłarek

62-604 Kościelec, Białków Górny 51

NIP: 666-199-28-98, REGON: 3017779080

Nazwa i adres obiektu	Przebudowa drogi powiatowej nr 3199P Mąkoszn - Przybyłów	Nazwa i adres inwestora	Powiatowy Zarząd Dróg ul. Toruńska 200, 62-600 Koto
Zakres rysunku	Przekrój poprzeczny	Faza projektu	Projekt budowlany
Projektował, opracował		Data	Nr. rys.
		10.2019r.	2