



PRZĘKRÓJ POPRZECZNY

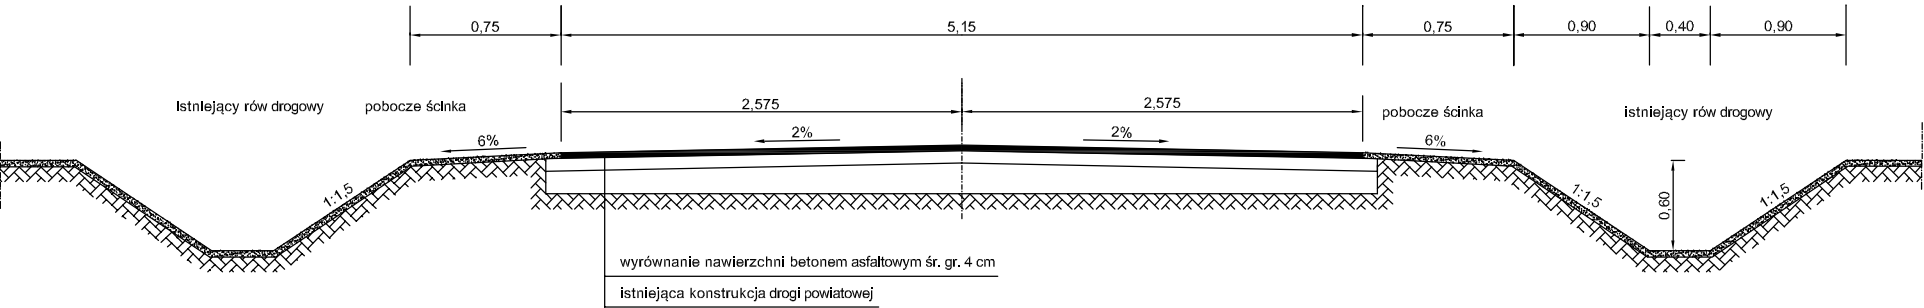

PRZĘKRÓJ PRZĘZ ZJAZD

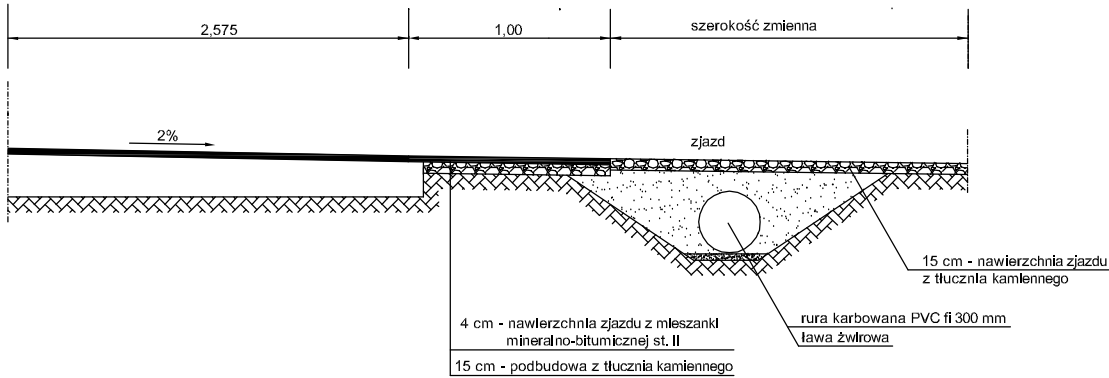

P.P.H.U. "KJK" Jarosław Koźłarek 62-604 Kościelec, Białków Górny 51					
Nazwa i adres obiektu	Przebudowa drogi powiatowej nr 3438P Dębowiczki - Głębokie	Nazwa i adres inwestora	Powiatowy Zarząd Dróg ul. Toruńska 200, 62-600 Koło		
Zakres rysunku	Przekrój poprzeczny	Faza projektu	Projekt budowlany		
Skala	1:20	Data	05.2019	Numer rysunku	
Projektował, opracował					