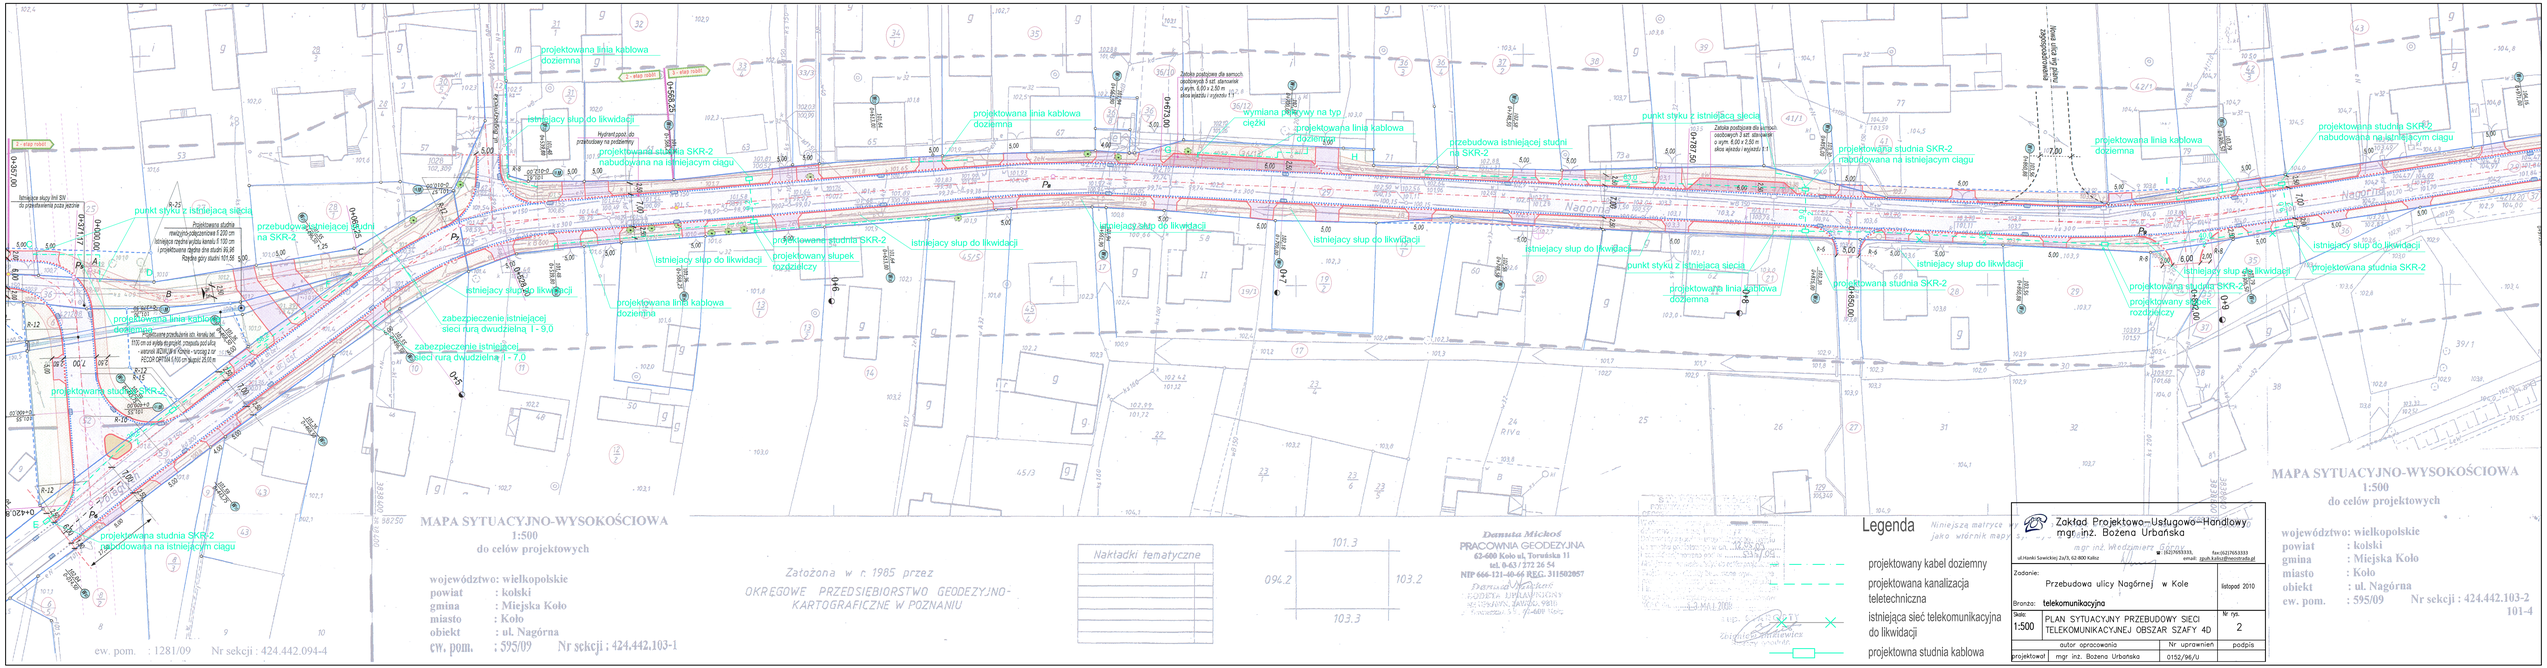
projektowana linia kablowa doziemna
istniejący słup do likwidacji
projektowana studnia SKR-2 nabudowana na istniejącym ciągu
wymiana pojedyńczy na typ ciężki
projektowana linia kablowa doziemna
przebudowa istniejącej studni na SKR-2
punkt styku z istniejącą siecią
projektowana studnia SKR-2 nabudowana na istniejącym ciągu
projektowana linia kablowa doziemna
istniejący słup do likwidacji
projektowana studnia SKR-2
projektowana linia kablowa doziemna
istniejący słup do likwidacji
projektowana studnia SKR-2
projektowany słupek rozdzielczy
zabezpieczenie istniejącej sieci rurą dwudzielną I - 9,0
zabezpieczenie istniejącej sieci rurą dwudzielną I - 7,0
projektowana linia kablowa doziemna
projektowana studnia SKR-2
projektowana studnia SKR-2 nabudowana na istniejącym ciągu
istniejący słup do likwidacji
projektowana studnia SKR-2
projektowany słupek rozdzielczy
istniejący słup do likwidacji
projektowana studnia SKR-2
istniejący słup do likwidacji
projektowana studnia SKR-2 nabudowana na istniejącym ciągu
istniejący słup do likwidacji
projektowana studnia SKR-2
istniejący słup do likwidacji
projektowana studnia SKR-2
istniejący słup do likwidacji
projektowana studnia SKR-2