


PRZEKRÓJ POPRZECZNY

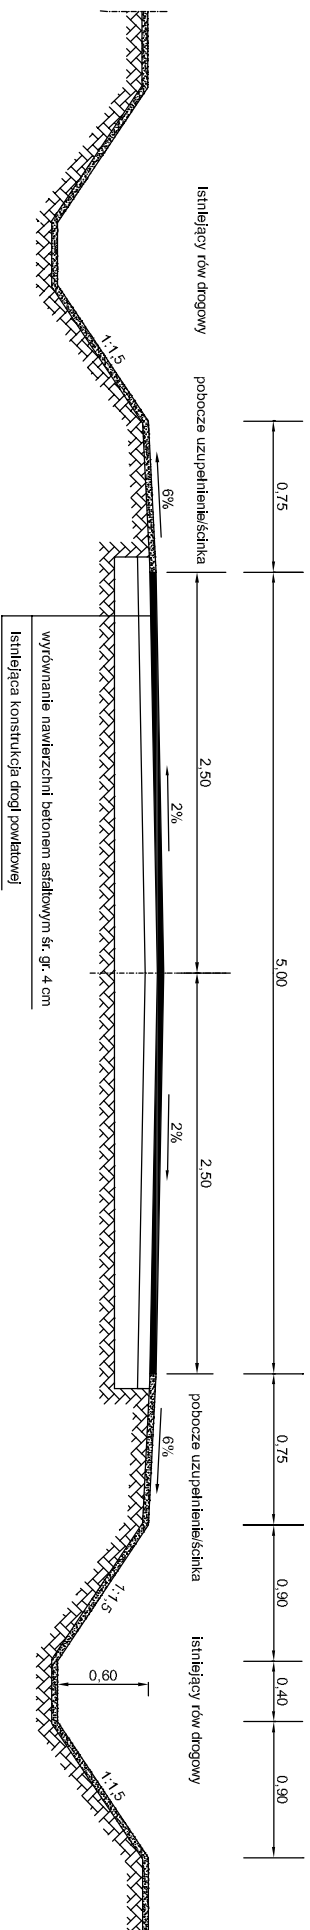

<p align="center">P.P.H.U. "KUK" Jarosław Koźłarek 62-604 Kościelec, Białków Górny 5/1</p>				
Nazwa i adres obiektu	Przebudowa drogi powiatowej nr 3408P Głogowa - Chelmno na odcinku Chelmno Parcele - Ladonuz	Nazwa i adres inwestora	Powiatowy Zarząd Drog ul. Tonuńska 200, 62-600 Końskie	
Zakres rysunku	Przekrój poprzeczny	Faza projektu	Projekt budowlany	
Skala	1:20	Data	04.2019	Numer rysunku
Projektował, opracował				