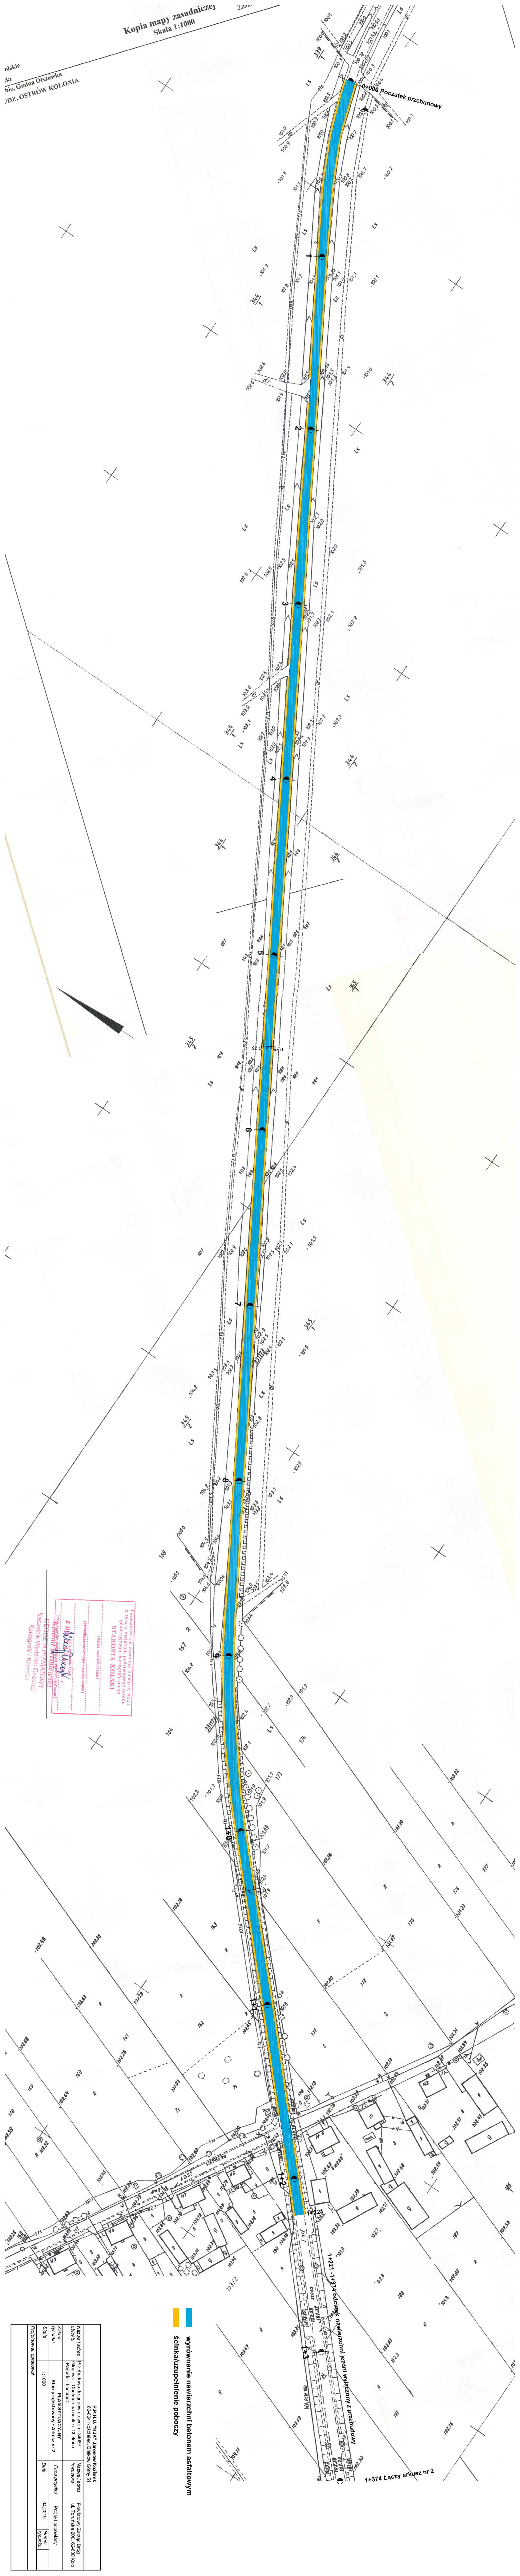
Kopia mapy zasadniczej
Skala 1:1000
Znak
olskie
ski
bie, Gmina Olszówka
UDZ, OSTRÓW KOLONIA
0+000 Początek przebudowy
1
2
3
4
5
6
7
8
9
1+0
1+1
1+2
1+221
1+3
1+221 - 1+374 odcinek nawierzchni jezdni wyłączony z przebudowy
1+374 Łączy arkusz nr 2

Poświadcza się zgodność niniejszej kopii z treścią materiału państwowego zasobu geodezyjnego i kartograficznego
STAROSTA KOLSKI
(Nazwa materiału zasobu)
(Identyfikator ewidencyjny materiału zasobu)
(Data wykonania kopii)
z upoważnienia
(Imię, nazwisko i podpis osoby reprezentującej organ)
Roman Wiśniewski
GEODETA POWIATOWY
Naczelnik Wydziału Geodezji Kartografii i Katastru

🟦 wyrównanie nawierzchni betonem asfaltowym

🟨 ścinka/uzupełnienie poboczy

P.P.H.U. "KJK" Jarosław Koźlarek
62-604 Kościelec, Białków Górny 51

Nazwa i adres obiektu	Przebudowa drogi powiatowej nr 3408P Głogowa - Chełmno na odcinku Chełmno Parcele - Ladorudz	*Nazwa i adres inwestora*	Powiatowy Zarząd Dróg ul. Toruńska 200, 62-600 Koło	
Zakres rysunku	**PLAN SYTUACYJNY Stan projektowany - Arkusz nr 2**	*Faza projektu*	Projekt budowlany	
Skala	1:1000	*Data*	04.2019	*Numer rysunku*
Projektował, opracował				