


PRZEKRÓJ POPRZECZNY

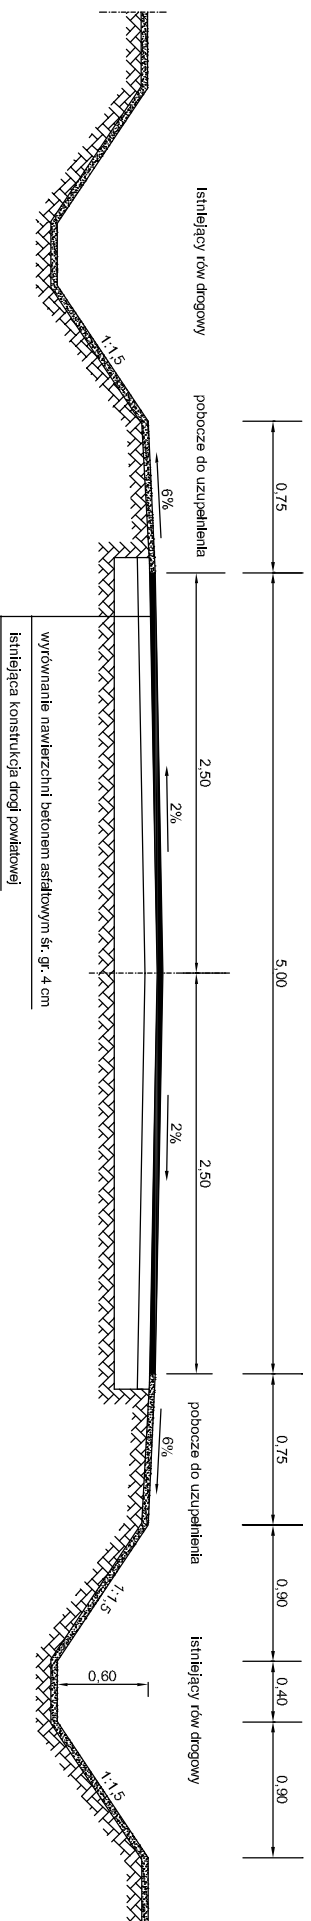

<p align="center">P.P.H.U. "KJK" Jarosław Koźłanek 62-604 Kościelec, Białków Górny 51</p>			
Nazwa i adres obiektu	Przebudowa drogi powiatowej nr 3419P Budziszew Stary - Luboniek	Nazwa i adres inwestora	Powiatowy Zarząd Drog ul. Toruńska 200, 62-600 Kościelec
Zakres rysunku	Przekrój poprzeczny	Faza projektu	Projekt budowlany
Skala	1:20	Data	03.2019
Projektował, opracował			
		Numer rysunku	