


PRZEKRÓJ POPRZECZNY

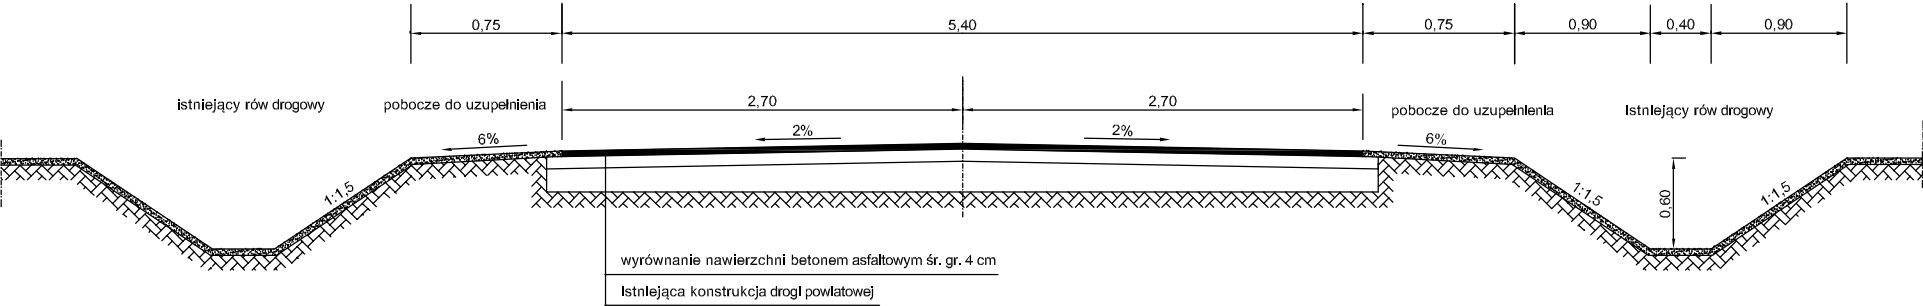

P.P.H.U. "KJK" Jarosław Koźlarek 62-604 Kościelec, Białków Górny 51					
Nazwa i adres obiektu	Przebudowa nawierzchni odcinka drogi powiatowej nr 3418P Ochle - Młynek		Nazwa i adres inwestora	Powiatowy Zarząd Dróg ul. Toruńska 200, 62-600 Koło	
Zakres rysunku	Przekrój poprzeczny		Faza projektu	Projekt budowlany	
Skala	1:20		Data	03.2019	Numer rysunku
Projektował, opracował					