


PRZEKRÓJ POPRZECZNY

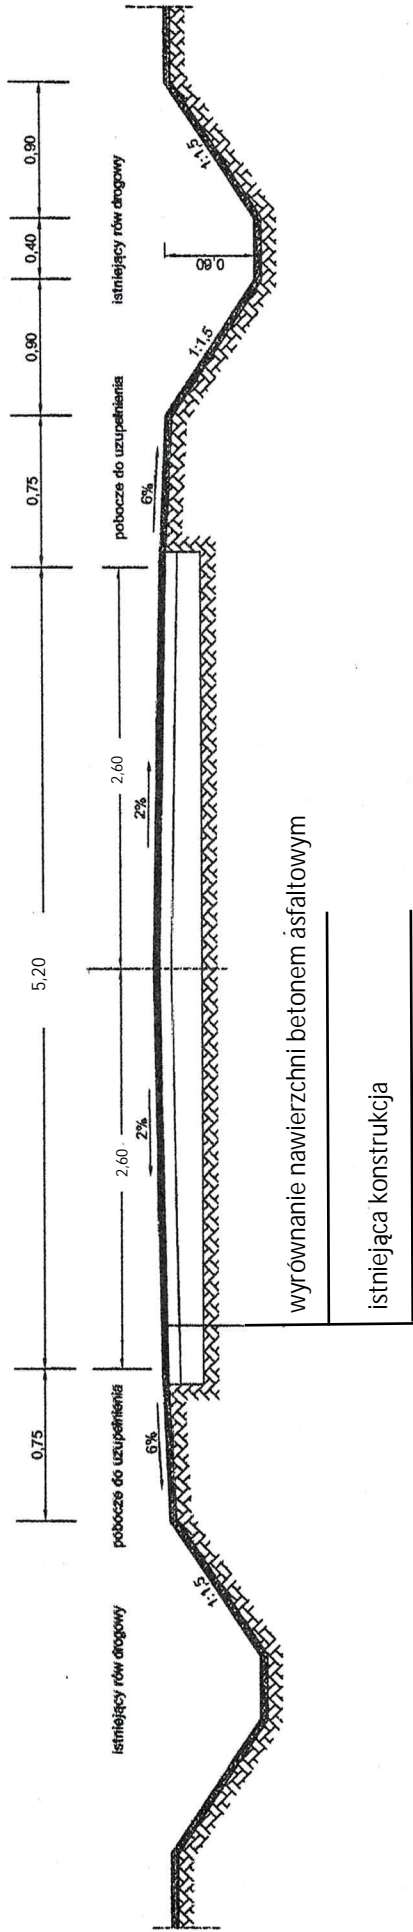

P. P.H.U. "KJK"			
Jarosław Koźlarek			
62-604 Kościelec, Białków Górny 51			
NIP: 666-199-28-98, REGON: 3017779080			
Nazwa i adres obiektu	Przebudowa drogi powiatowej nr 3216P w miejscowości Dzierawy i Lubiny	Nazwa i adres inwestora	Powiatowy Zarząd Dróg ul. Toruńska 200, 62-600 Kolo
Zakres rysunku	Przekrój poprzeczny	Faza projektu	Projekt budowlany
Projektował, opracował		Data	maj/20
		Nr. rys.	2