


PRZEKRÓJ NORMALNY OD KM 0+000,00 DO KM 0+990,00

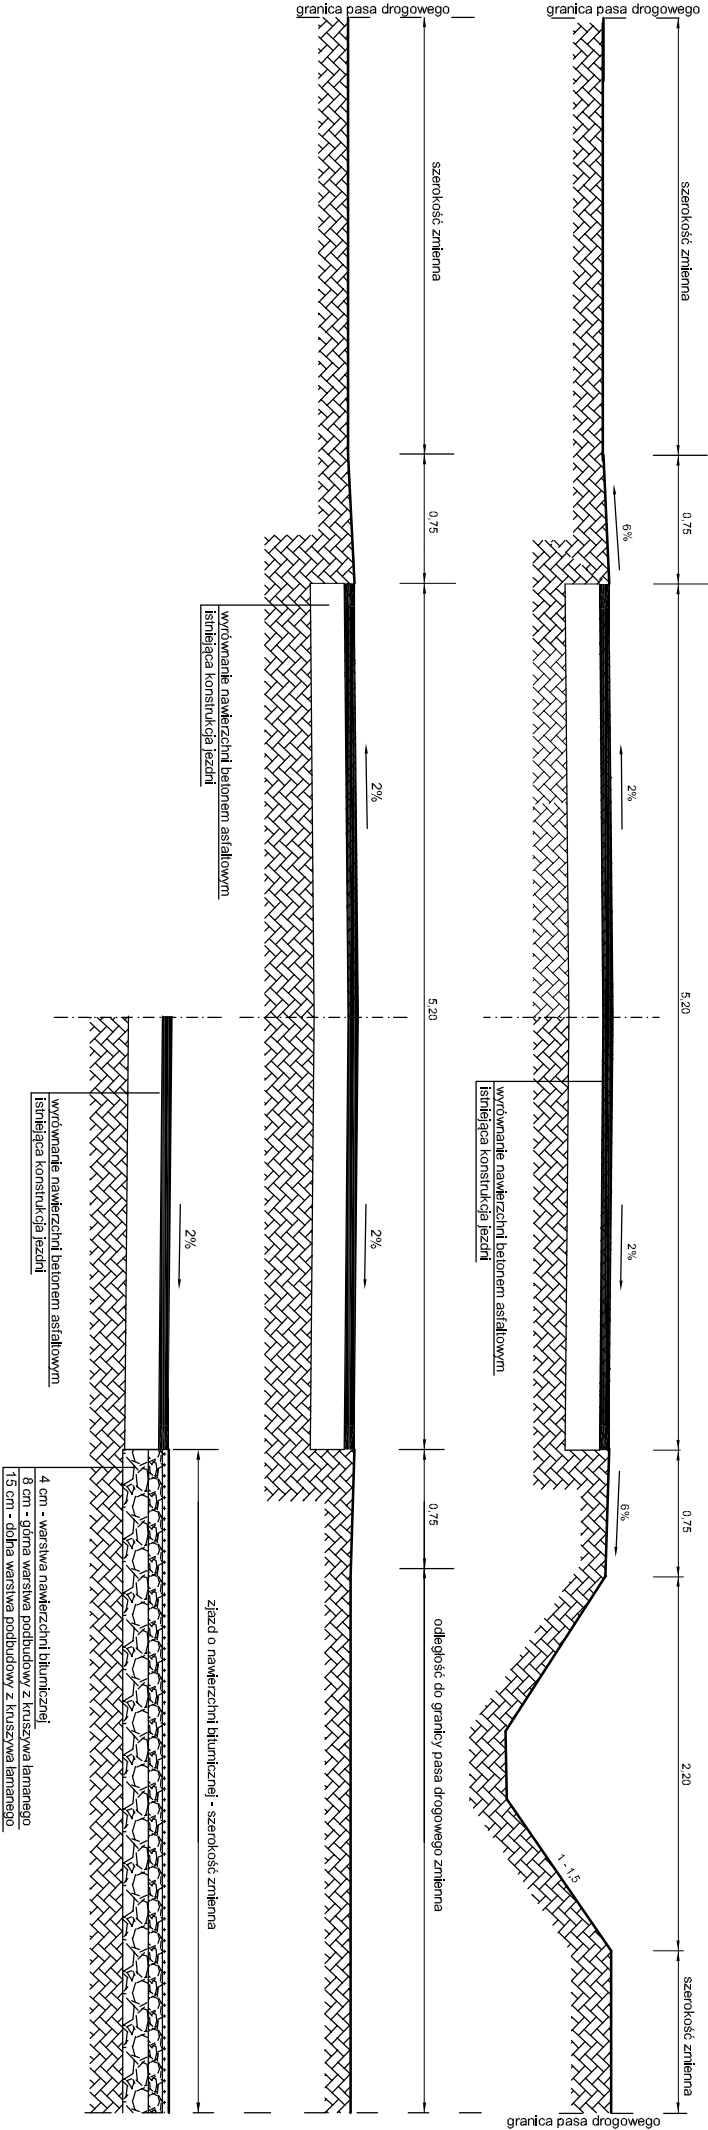

<b>P.P.H.U. "KUK" Jarosław Kozłanek</b>				
62-604 Kościelec, Białków Górny 51				
NIP: 666-19928-98, REGON: 301779080				
Nazwa / adres	Produkcja odrobinek drogi powiatowej	Nazwa / adres	Pracownia Zarząd Drogi	
Objektu	nr 340GP w.m. Głogowa	Investora	ul. Toruńska 200, 62-600 Kolo	
Zakres rysunku	Przekroje normalne km 0+000,00 - 0+990,00	Faza projektu	Projekt budowlany	
Skala	1:20	Data	03.2020	Numer rysunku
Projektował, opracował				