


PRZEKRÓJ NORMALNY - ZJAZD PRZESZ CHODNIK

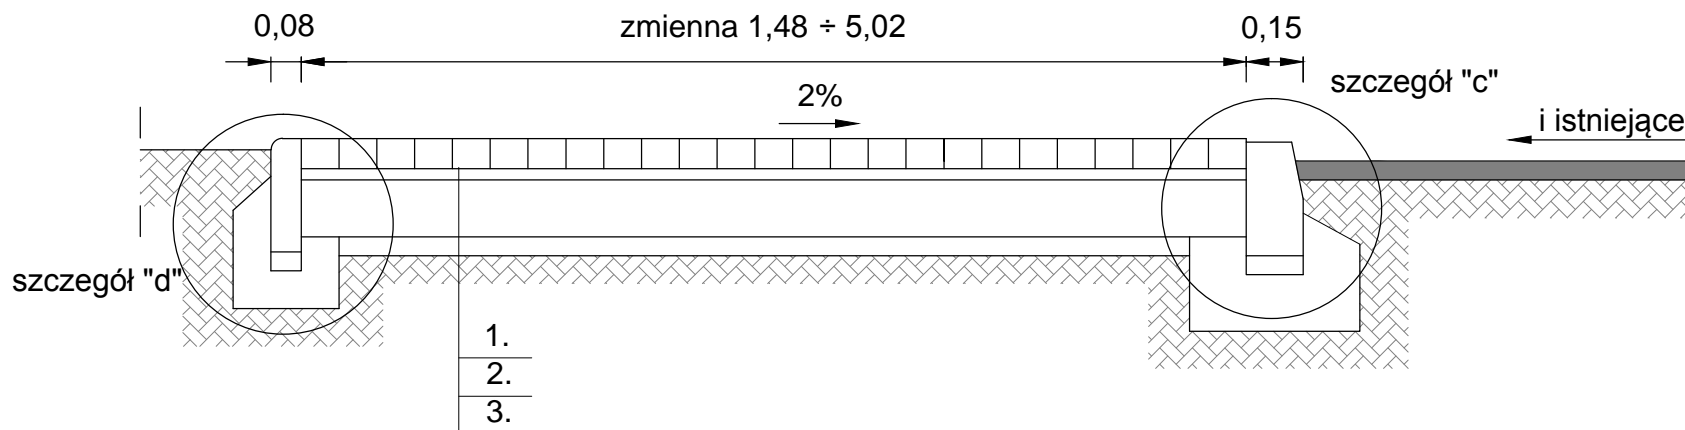

4. 8 cm - betonowa kostka brukowa kolor grafitowy na podsypce cement.-piaskowej 1:4 gr. 3 cm.
5. 15 cm - podbudowa z mieszanki betonowej klasy C12/15.
6. 5 cm - piasek średnioziarnisty

| | | | | | |
|--|--|--------------------------------|---|----------------------|--|
| P.P.H.U. "KJK" Jarosław Koźlarek Białków Górny 51, 62-604 Kościelec NIP: 666-19928-98, REGON: 301779080 | | | | | |
| <i>Nazwa i adres obiektu</i> | Przebudowa chodnika w Grzegorzewie na odcinku ulic: Toruńska, Plac 1000-lecia PP oraz Uniejowska | <i>Nazwa i adres inwestora</i> | Powiat Kolski - Powiatowy Zarząd Dróg, ul. Toruńska 200 62-600 Koło | | |
| <i>Zakres rysunku</i> | Przekrój normalny - zjazd przez chodnik | <i>Faza projektu</i> | Projekt budowlany | | |
| <i>Skala</i> | 1:20 | <i>Data</i> | 10.2020 | <i>Numer rysunku</i> | |
| <i>Projektował, opracował</i> | | | | | |
| | | | | | |