


PRZEKRÓJ NORMALNY PRZEZ CHODNIK

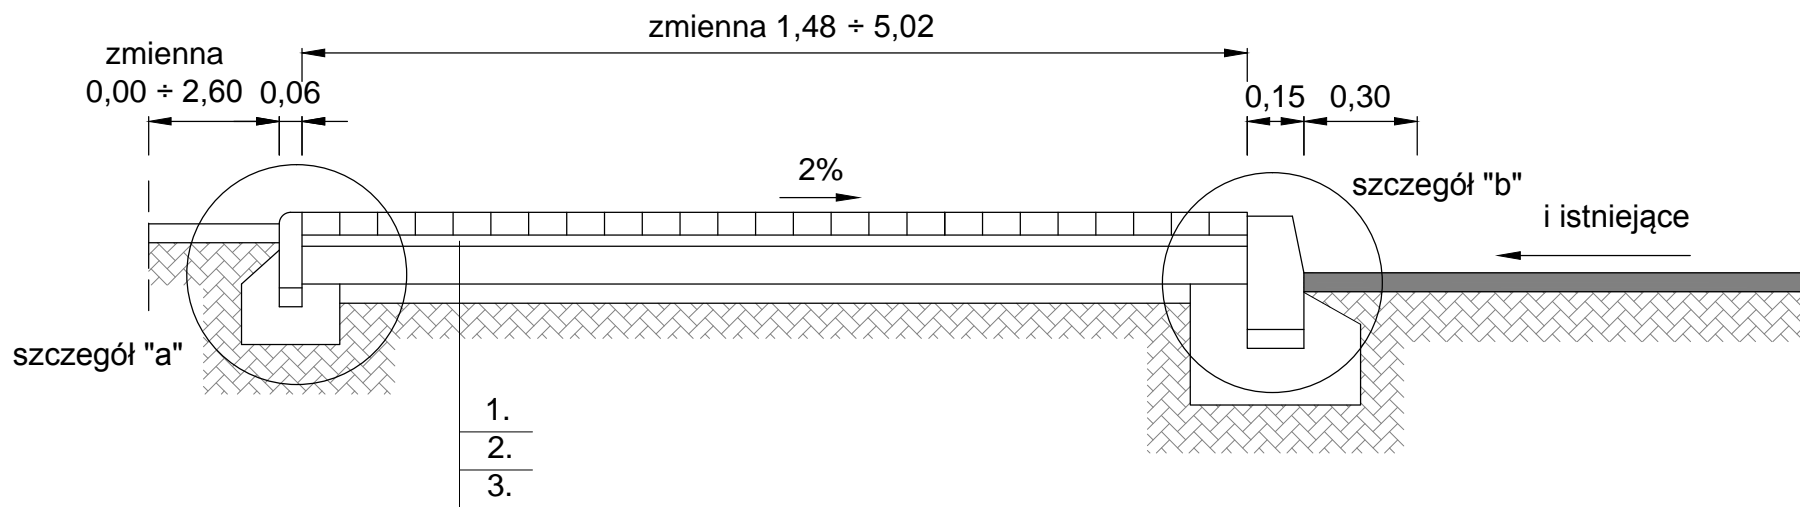

1. 6 cm - betonowa kostka brukowa kolor grafit z czerwonym paskiem od strony krawężnika na podsypce cement.-piaskowej 1:4 gr. 3 cm.
2. 10 cm - podbudowa z mieszanki betonowej klasy C8/10.
3. 5 cm - piasek średnioziarnisty

P.P.H.U. "KJK" Jarosław Koźlarek Białków Górny 51, 62-604 Kościelec NIP: 666-19928-98, REGON: 301779080					
<i>Nazwa i adres obiektu</i>	Przebudowa chodnika w Grzegorzewie na odcinku ulic: Toruńska, Plac 1000-lecia PP oraz Uniejowska	<i>Nazwa i adres inwestora</i>	Powiat Kolski - Powiatowy Zarząd Dróg, ul. Toruńska 200 62-600 Koło		
<i>Zakres rysunku</i>	Przekrój normalny przez chodnik	<i>Faza projektu</i>	Projekt budowlany		
<i>Skala</i>	1:20	<i>Data</i>	10.2020	<i>Numer rysunku</i>	
<i>Projektował, opracował</i>					