


PRZEKRÓJ POPRZECZNY

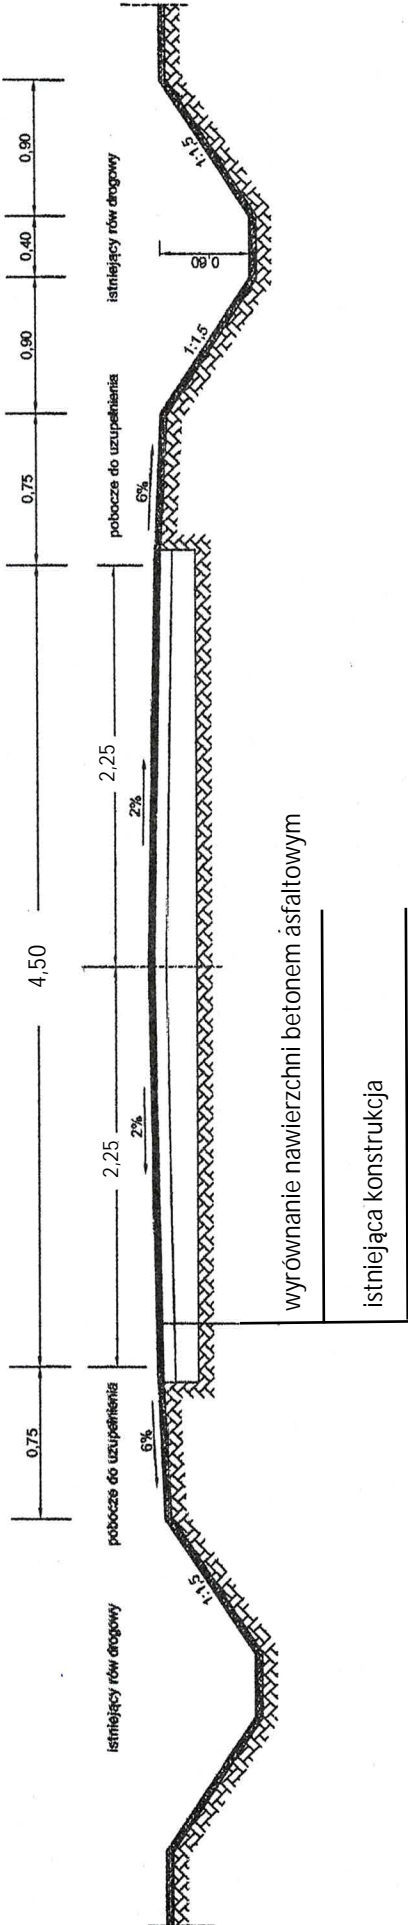

		P.P.H.U. "KJK"		
		Jarosław Koźlarek		
		62-604 Kościelec, Białków Górny 51		
		NIP: 666-199-28-98; REGON: 3017779080		
Nazwa i adres obiektu	Przebudowa drogi powiatowej nr 3199P Mąkoszyn - Przybyłów	Nazwa i adres inwestora	Powiatowy Zarząd Dróg ul. Turoniska 200, 62-600 Kolo	
Zakres rysunku	Przekrój poprzeczny	Faza projektu	Projekt budowlany	
		Data	Nr. rys.	3
	Projektował, opracował			