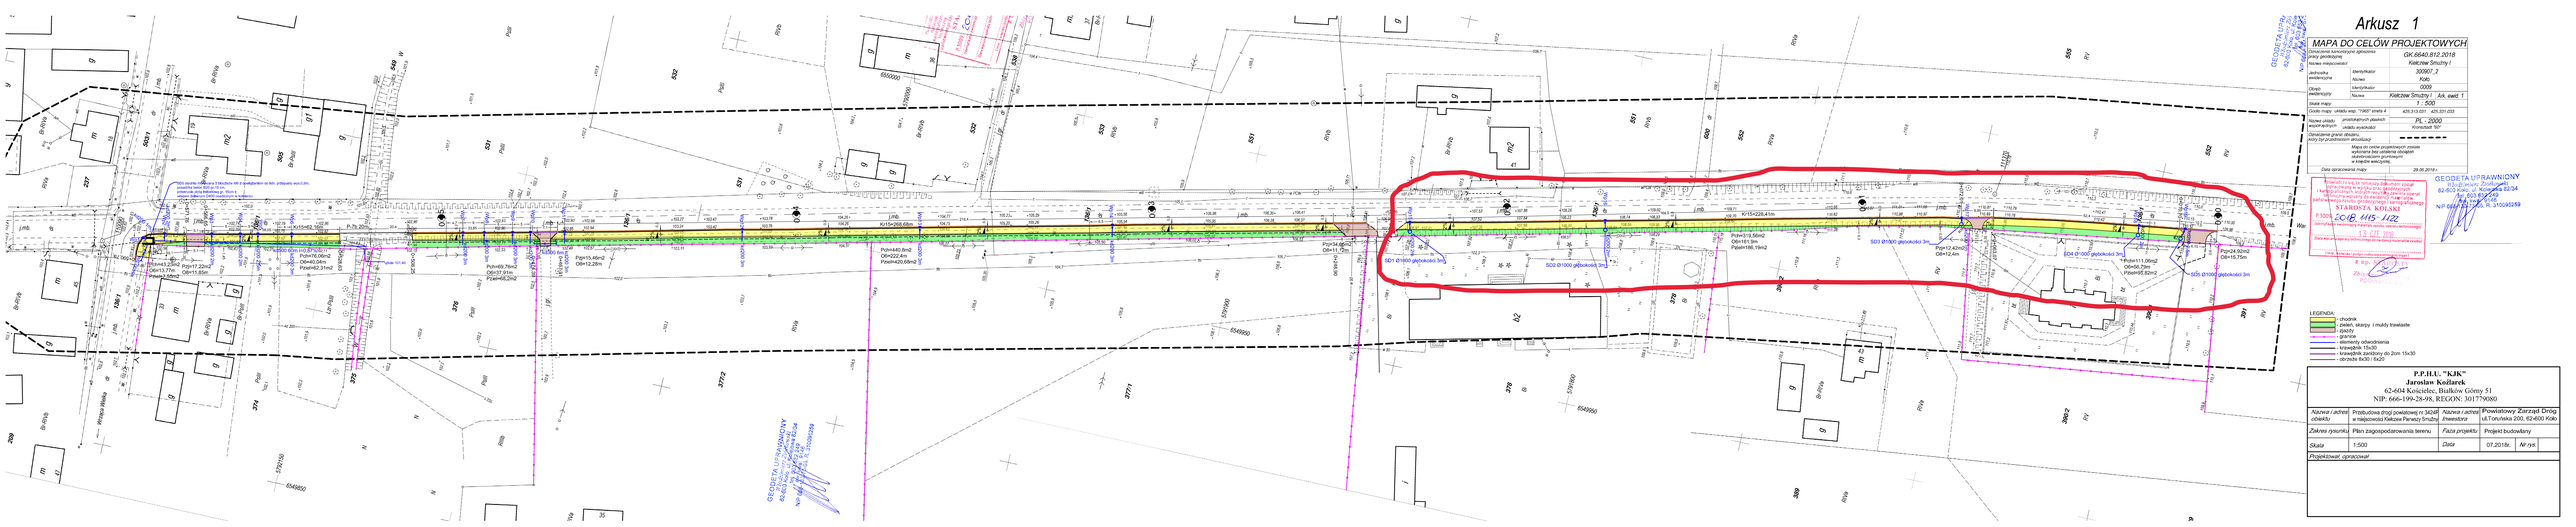
Arkusz 1
MAPA DO CELÓW PROJEKTOWYCH
Obręb ewidencyjny: Kielczew Smutny I
Skala mapy: 1 : 500
Układ wysokościowy: PL - 2000
Data opracowania mapy: 29.06.2018 r.
GEODETA UPRAWNIONY
Arkadiusz Kozłowski
62-604 Kościelec, Bluszków Górny 51
Nr. 803 6004 248
NIP 668 1 99 28 98, 310095299
P.P.H.U. "KJK"
Jarosław Kożlarek
62-604 Kościelec, Bluszków Górny 51
NIP: 666-199-28-98, REGON: 301779080
Powiatowy Zarząd Dróg
ul.Toruńska 200, 62-600 Kolo
Plan zagospodarowania terenu
Projekt budowlany
1:500
07.2018r.
LEGENDA:
chodnik
zieleń, skarpy i mułdy trawiaste
zjazdy
granice
elementy odwodnienia
krawężnik 15x30
krawężnik zanižony do 2cm 15x30
obrzeże 8x30 i 6x20