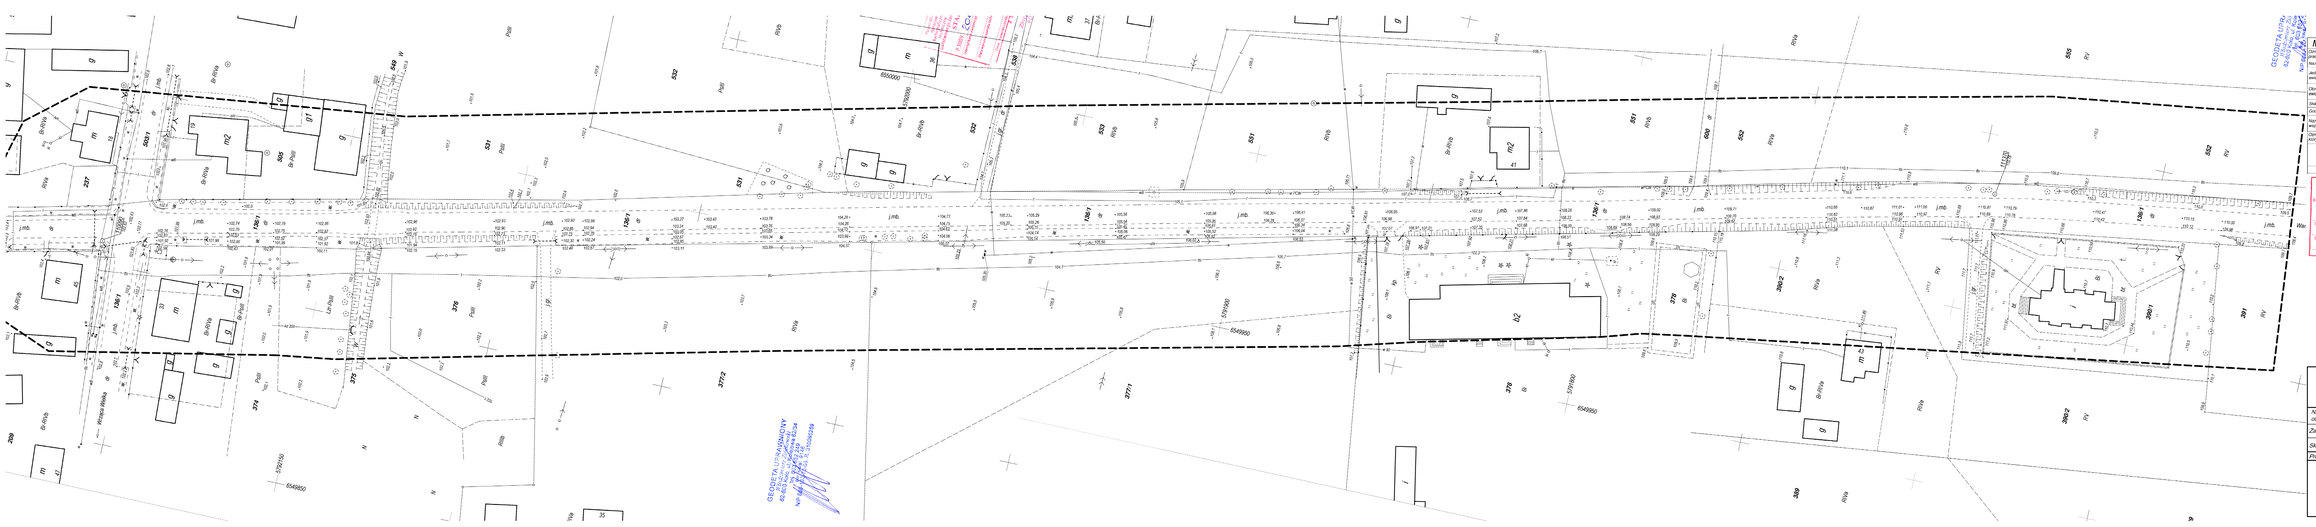

Arkusz 1

MAPA DO CELÓW PROJEKTOWYCH

Oznaczenie kartograficzne opracowania mapy zasadniczej		GK.6640.812.2018
Nazwa miejscowości		Kiełczew Smutny /
Jednostka ewidencyjna	Identyfikator	305907_2
	Nazwa	Kalo
Obręb ewidencyjny	Identyfikator	0009
	Nazwa	Kiełczew Smutny / Ark. ewid. 1
Skala mapy		1 : 500
Godło mapy - układ wsp. "1965" strefa 4		426.313.031 - 426.331.033
Nazwa układu wysokościowego		PL - 2000
Obowiązujący układ wysokości		Kronsztadt '50
Oznaczenie granic obszaru objętego tymi projektowanymi		
		Mapa do celów projektowych została wykonana bez udziału obsługi statystycznym gruntowym w rozumieniu ustawy
Data opracowania mapy		29.06.2018 r.

GEODETA UPRAWNIONY
Arkadiusz Kozłowski
62-600 Kalisz, Rzeszotarska 81/34
tel. 603 802 249
NIP 6661992289, PESEL 91030902

Mapa do celów projektowych została sporządzona zgodnie z wymaganiami określonymi w rozporządzeniu Ministra Rozwoju, Pracy i Technologii z dnia 27 lipca 2021 r. w sprawie ewidencji gruntów i budynków (Dz.U. z 2021 r. poz. 1390).

STAROSTA KOŁSKI
P.3302 2018. HIS. 1122
(data wpływu wniosku o wydanie mapy do celów projektowych)
(data sporządzenia mapy do celów projektowych)
(data, podpis osoby uprawnionej do wydania mapy do celów projektowych)

GEODETA UPRAWNIONY
Arkadiusz Kozłowski
62-600 Kalisz, Rzeszotarska 81/34
tel. 603 802 249
NIP 6661992289, PESEL 91030902

P.P.H.U. "KJK" **Jarosław Kożlarek** 62-604 Kościelec, Białków Górny 51 NIP: 666-199-28-98, REGON: 301779080			
Nazwa i adres obiektu	Przebudowa drogi powiatowej nr 3424F w miejscowości Kiełczew Pierwszy Smutny	Nazwa i adres inwestora	Powiatowy Zarząd Dróg ul.Toruńska 20G, 62-600 Kalisz
Zakres rysunku	Mapa zasadnicza- stan istniejący	Faza projektu	Projekt budowlany
Skala	1:500	Data	07.2019r. Nr rys
Projektował, opracował			