


PRZEKROJE NORMALNE

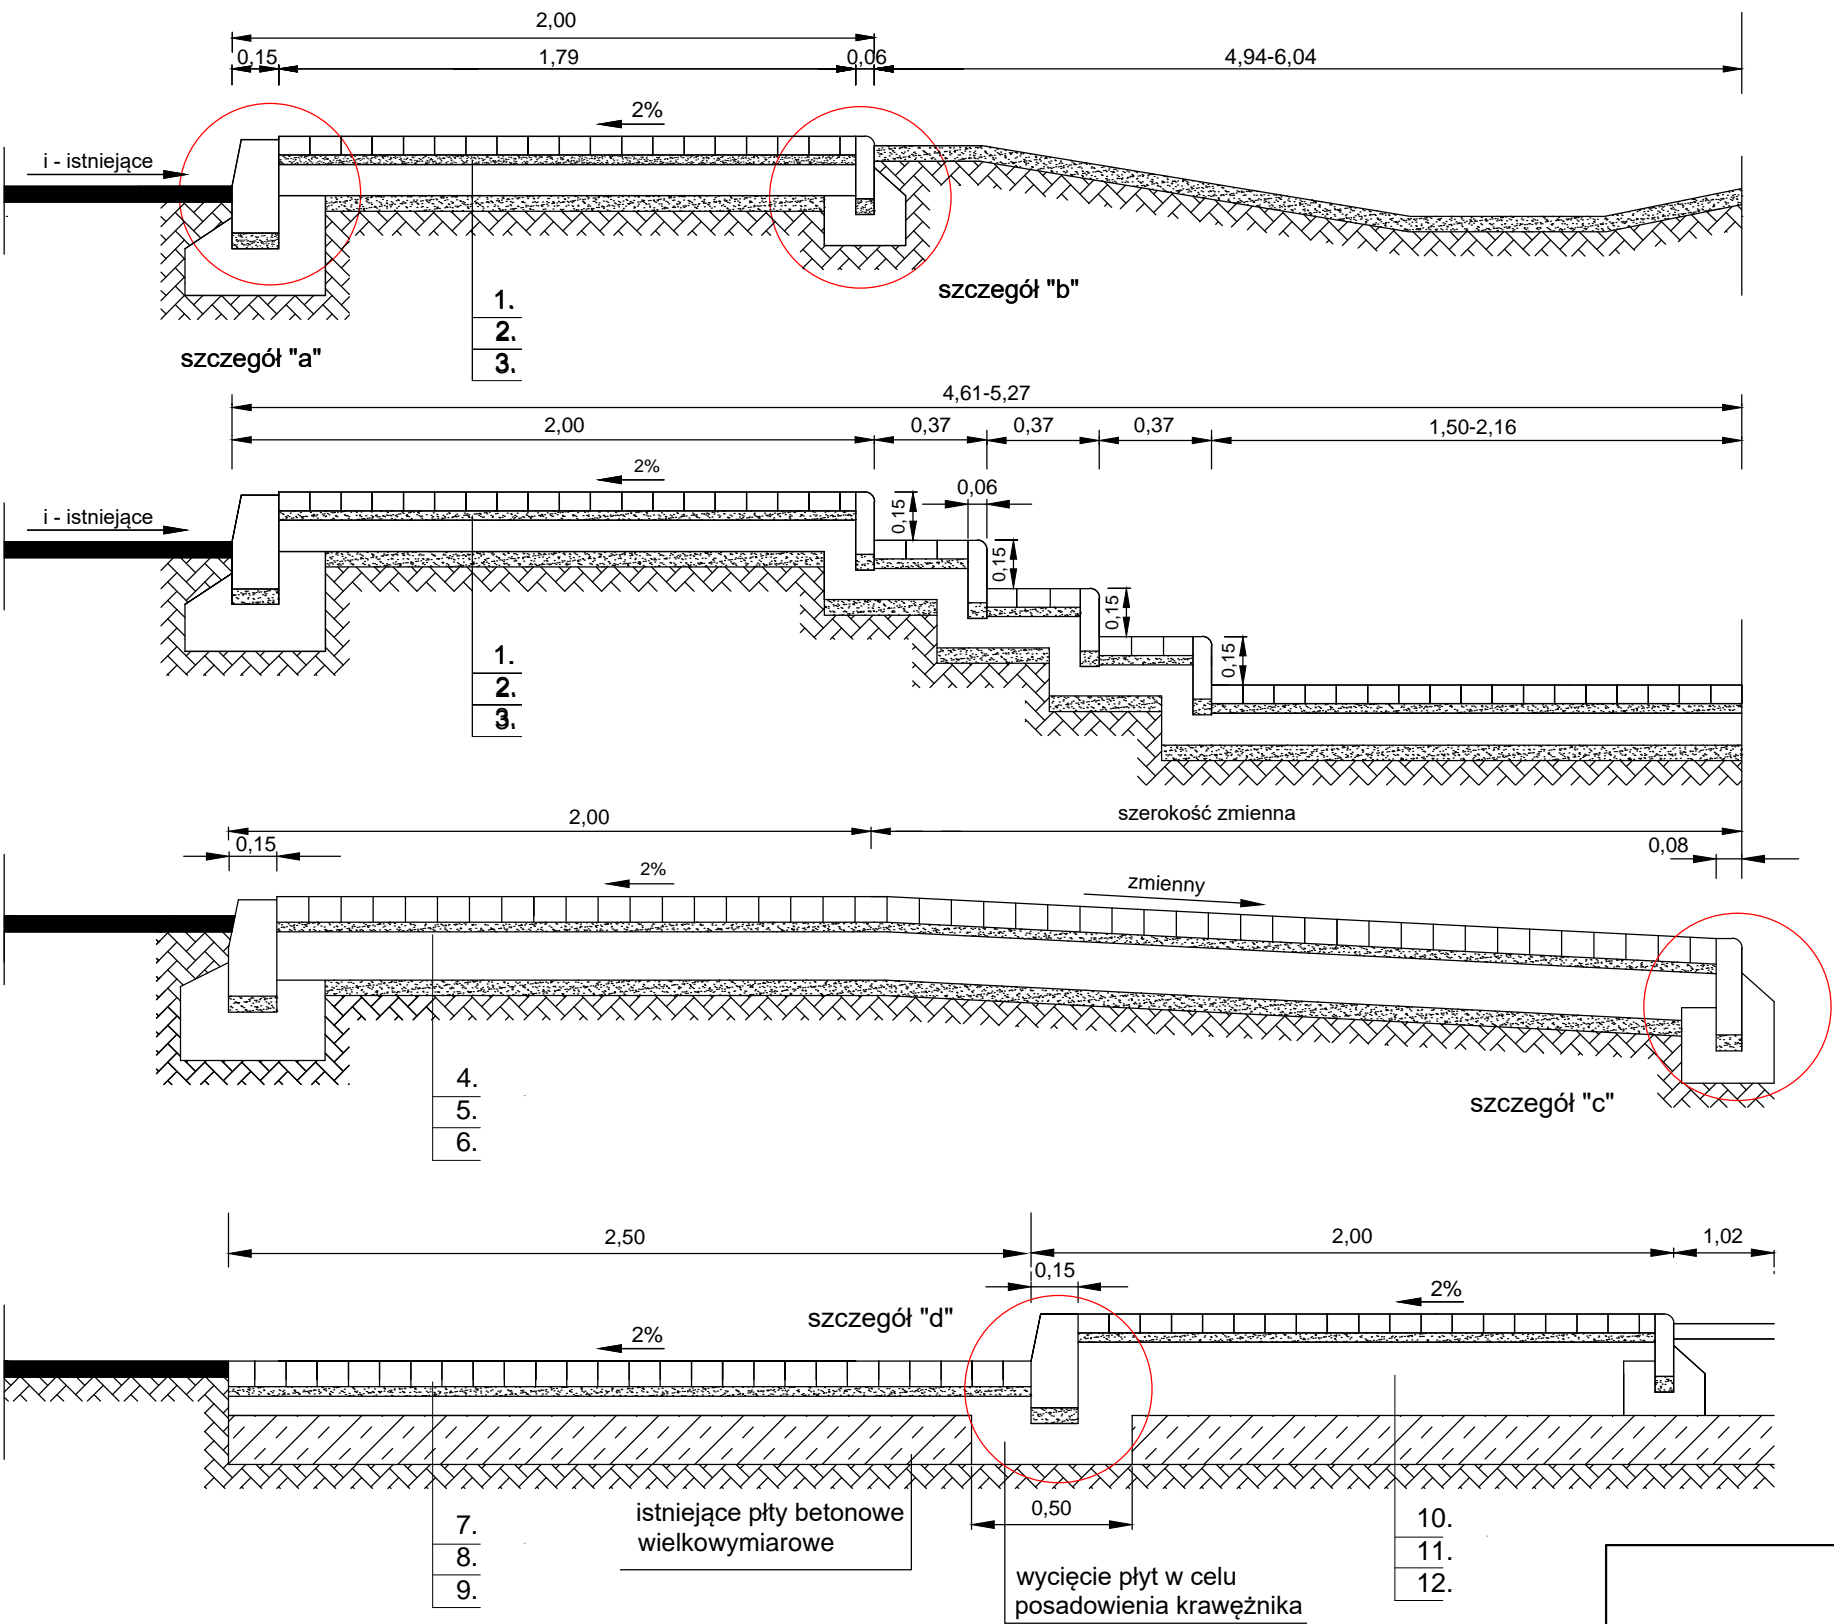

P.P.H.U. "KJK" Jarosław Koźlarek 62-604 Kościelec, Białków Górny 51					
Nazwa i adres obiektu	Przebudowa chodnika na ulicy Warszawskiej w Kłodawie	Nazwa i adres inwestora	Powiat Kolski - Powiatowy Zarząd Dróg ul. Toruńska 200, 62-600 Koło		
Zakres rysunku	Przekrój normalny	Faza projektu	Projekt budowlany		
Skala	1:20	Data	07.2020	Numer rysunku	
Projektował, opracował					