



Przekrój poprzeczny

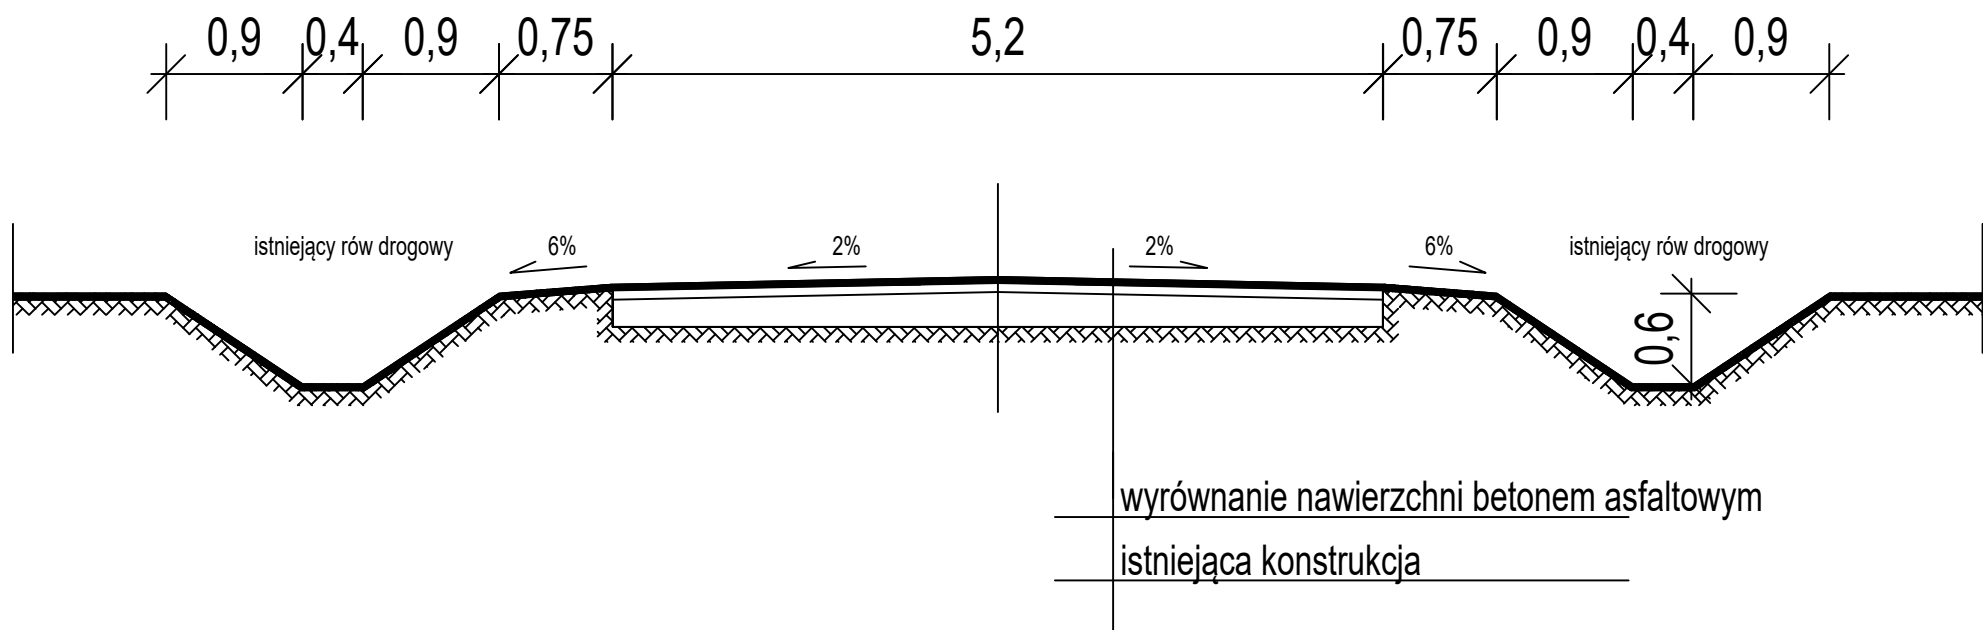

 <div>P. P. B. H. P R O M A R K - B I S UL. BYDGOSKA 10/9 62-510 KONIN</div>			
TEMAT :	Przebudowa drogi powiatowej nr 3409P w miejscowości Mikołajówek		
LOKALIZACJA:	dz. nr 126 obręb Czołowo, dz. nr 66/2 obręb Mikołajówek		
INWESTOR:	POWIAT KOLSKI - POWIATOWY ZARZĄD DRÓG W KOLE 62-600 Koło, ul. Toruńska 200		
RYSUNEK:	Projekt zagospodarowania działki Plan sytuacyjny - stan projektowany		
BRANŻA:	DROGOWA	data: 05.2021r.	skala 1:1000
PROJEKTANT:	mgr inż. Janusz Stacherski UAN.8346/II/32/88 Spec. konstrukcyjno-inżynierskiej w zakr. drogi		