




STUDZIENKA WPUSTOWA

PRZEKRÓJ A-A

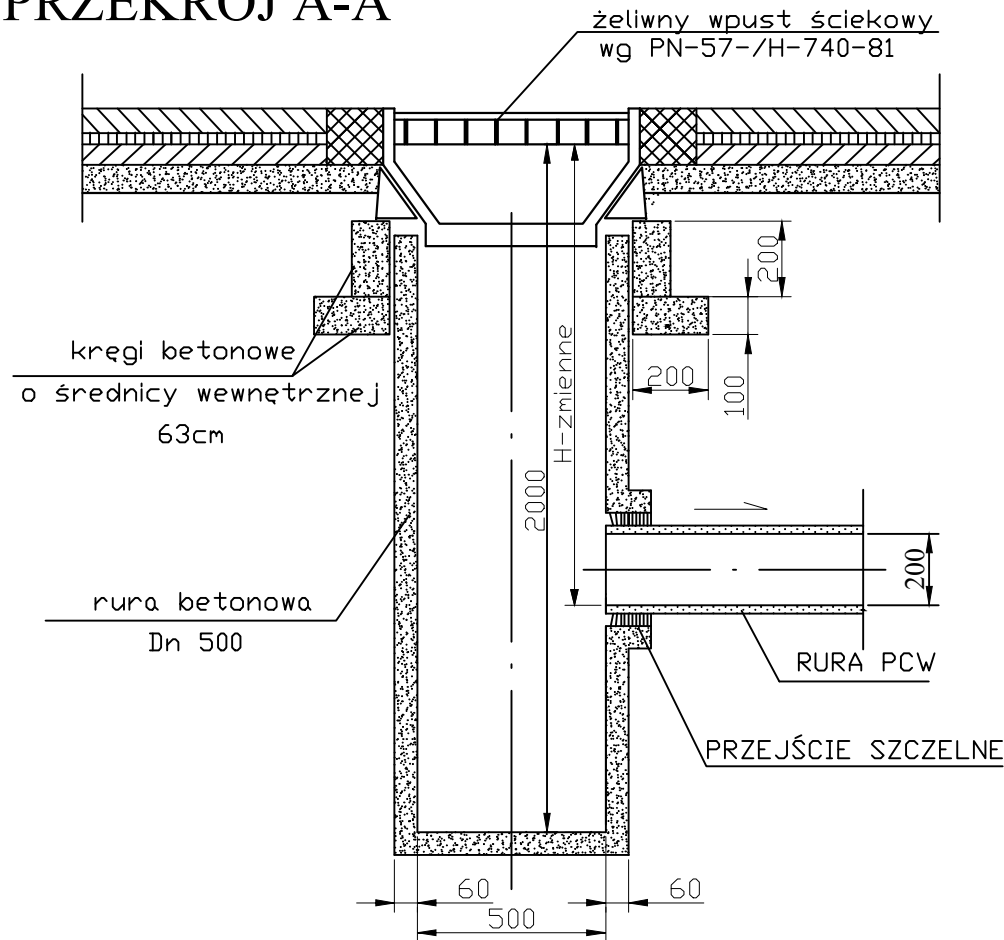

RZUT POZIOMY

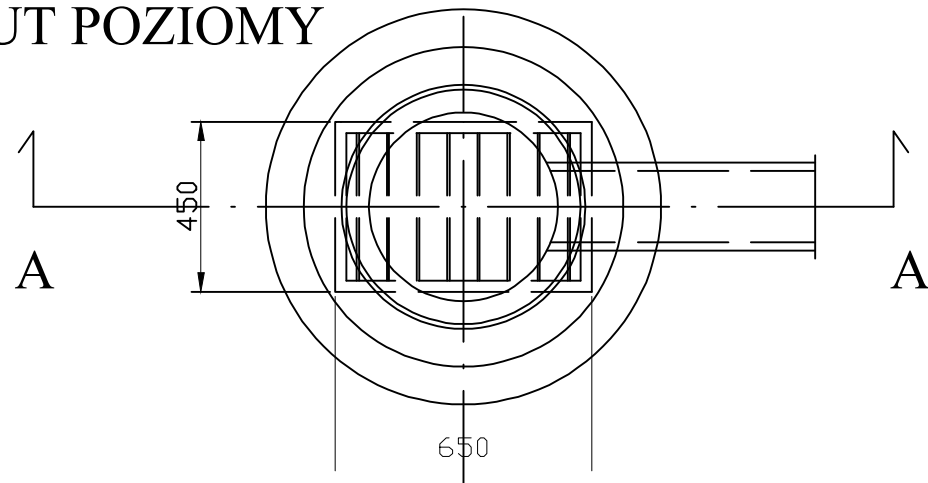

	P. P. B. H. P R O M A R K - B I S	
	UL. BYDGOSKA 10/9 62-510 KONIN	
temat:	Przebudowa drogi powiatowej nr 3411P od miejscowości Dzierzbice w kierunku drogi krajowej nr 92	
lokalizacja:	Dzierzbice, 62-652 Chodów	
inwestor:	Powiat Kolski - Powiatowy Zarząd Dróg w Kole ul. Toruńska 200, 62-600 Koło	
rysunek:	SZCZEGÓŁ WPUSTU ULICZNEGO	rys. nr: 6
branża:	D R O G O W A	skala 1 : 20
stadium:	PROJEKT BUDOWLANY	data: 09.2022
projektant:	mgr inż. Janusz Stacherski UAN.8346/II/32/88 Spec. konstrukcyjno-inżynierskiej w zakr. drogi	