



Przekrój poprzeczny

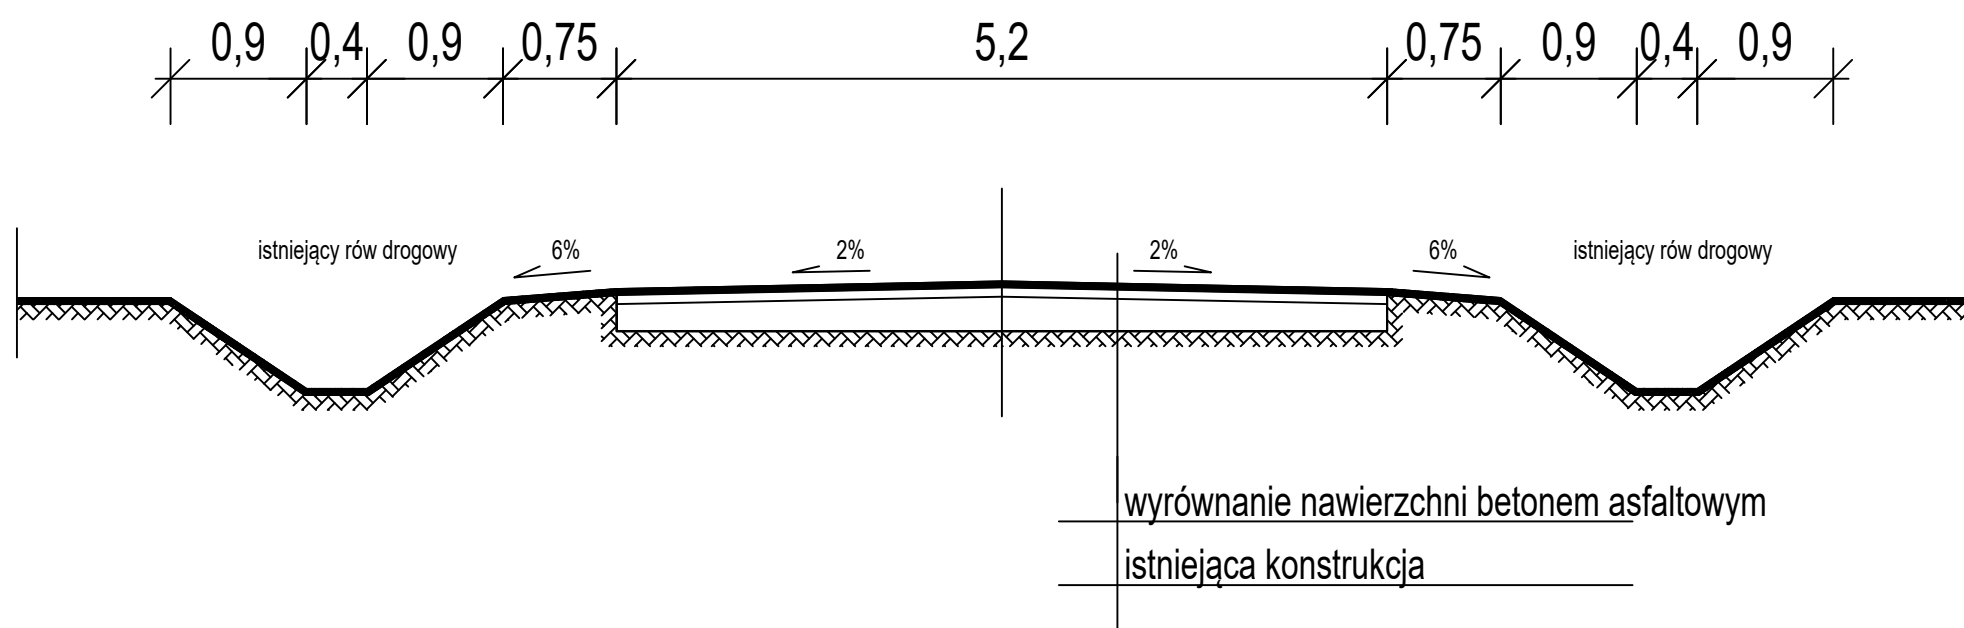

 P. P. B. H. P R O M A R K - B I S UL. BYDGOSKA 10/9 62-510 KONIN			
TEMAT :	„Remont odcinka drogi powiatowej nr 3405P w miejscowości Głogowa”		
LOKALIZACJA:	dz. 283 ark.1 , dz. 9 ark.3 obręb Głogowa, gmina Kłodawa		
INWESTOR:	POWIAT KOLSKI - POWIATOWY ZARZĄD DRÓG W KOLE 62-600 Koło, ul. Toruńska 200		
RYSUNEK:	Przekrój poprzeczny		
BRANŻA:	DROGOWA	data: 04.2022r.	skala 1:50
PROJEKTANT:	mgr inż. Janusz Stacherski UAN.8346/II/32/88 Spec. konstrukcyjno-inżynierskiej w zakr. drogi		