

Kopia mapy zasadniczej

Skala 1:1000

Województwo: woj. wielkopolskie


Powiat: Powiat Kolski

Jednostka ewidencyjna: Gmina Kłodawa

Obręb ewidencyjny: LUBONIEK

Sekcja mapy: 6.175.27.19.3, 6.175.27.19.4, 6.175.27.24.1, 6.175.27.24.2

2

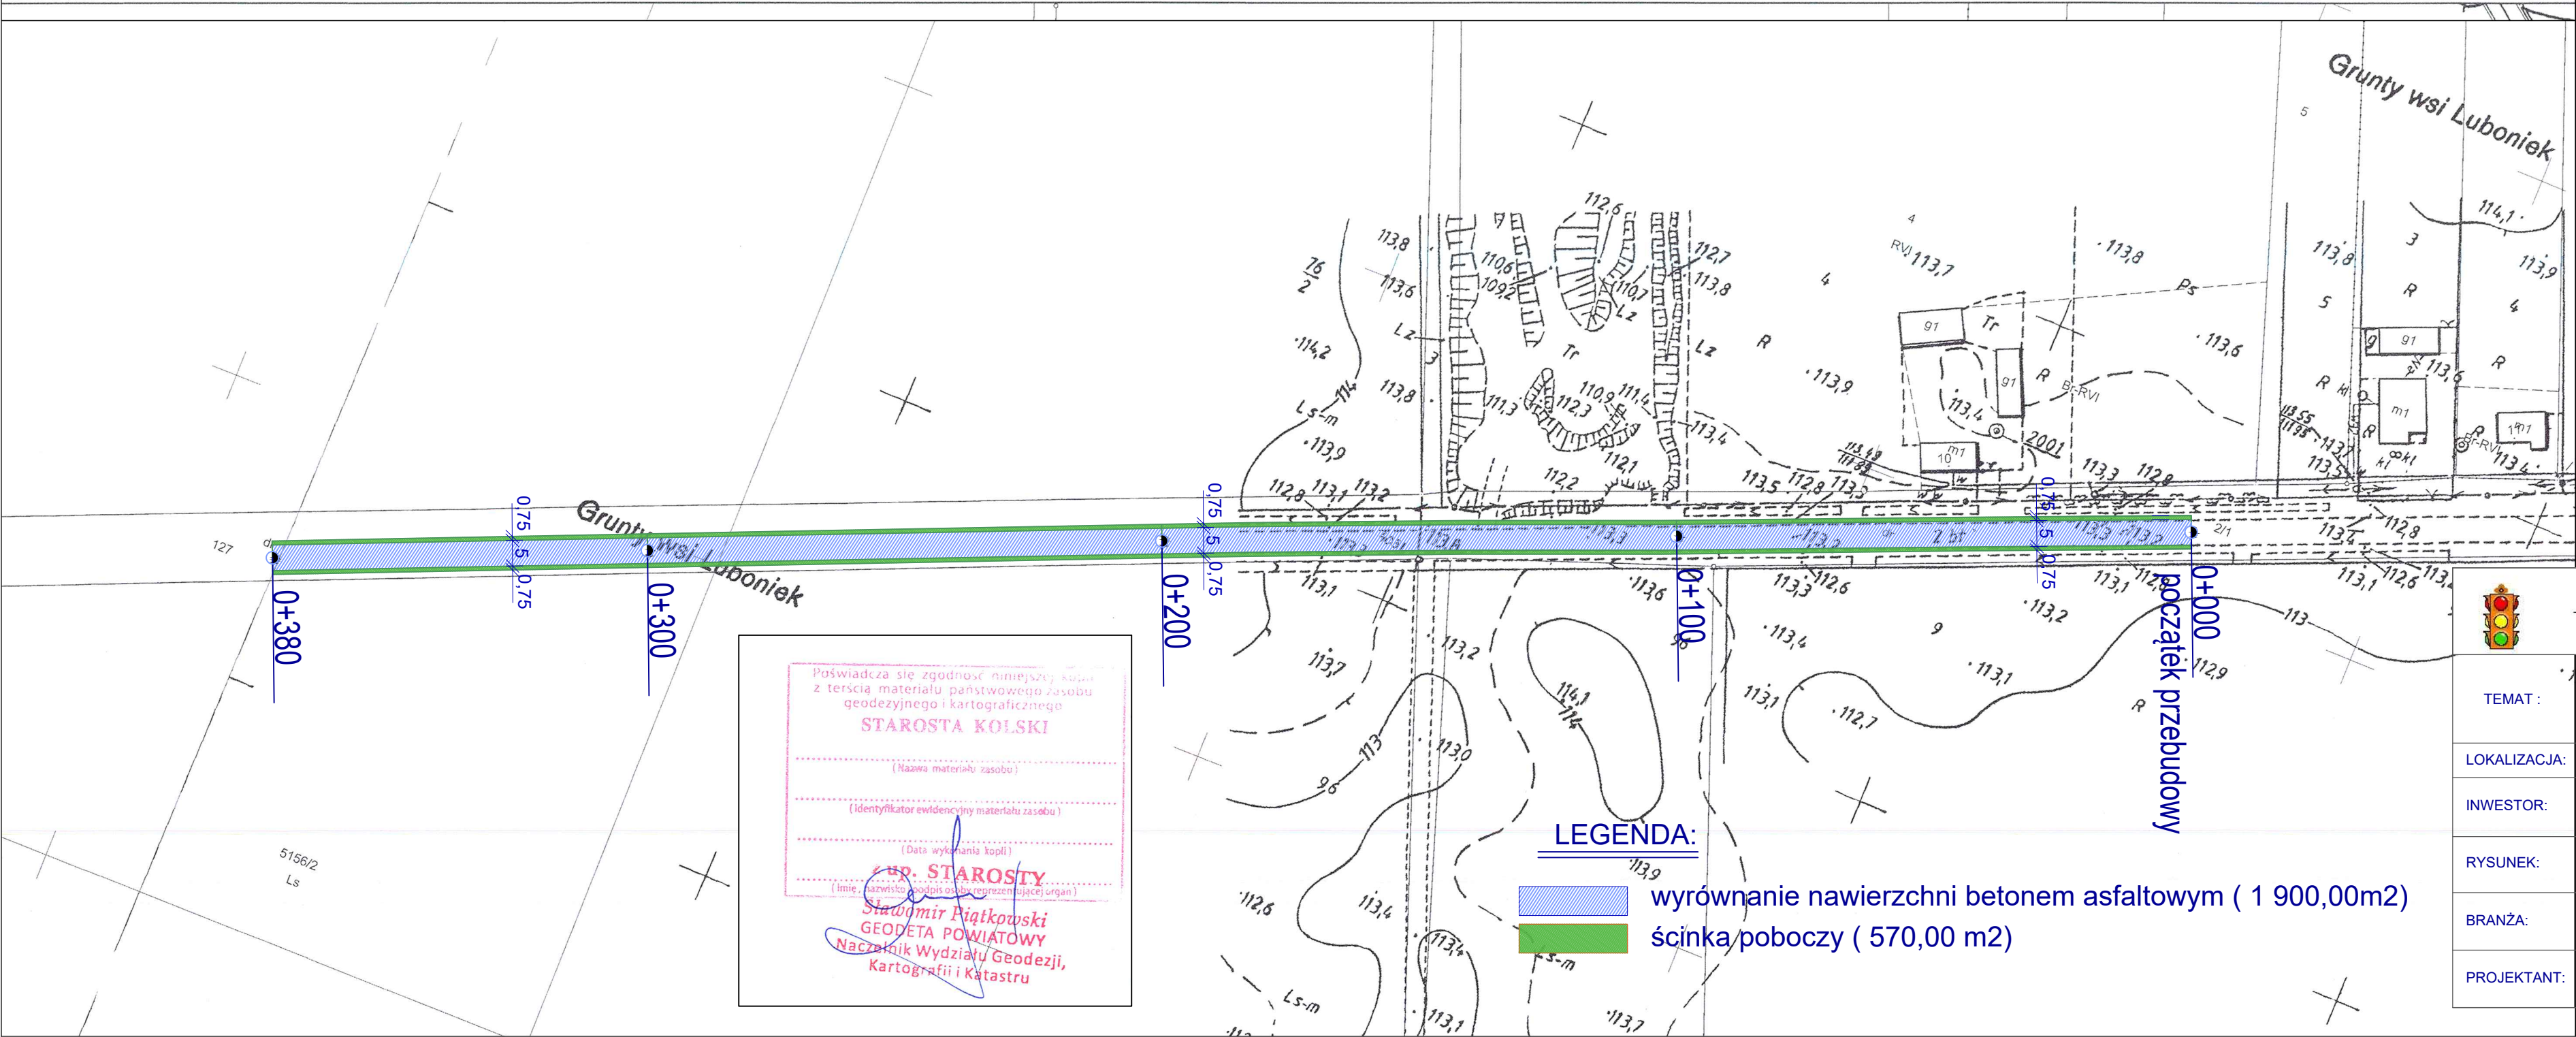

P. P. B. H. P R O M A R K - B I S		
UL. BYDGOSKA 10/9		
62-510 KONIN		
TEMAT :	Remont drogi powiatowej nr 3419P od drogi wojewódzkiej 263 do granicy gminy	
LOKALIZACJA:	działka 127, 300906_5.0017.AR.1.127 działka 2/1, 300906_5.0017.AR.1.2/1	
INWESTOR:	POWIAT KOLSKI - POWIATOWY ZARZĄD DRÓG W KOLE 62-600 Koło, ul. Toruńska 200	
RYSUNEK:	Projekt zagospodarowania działki Plan sytuacyjny - stan projektowany	
BRANŻA:	DROGOWA	data: 03.2022 r. skala 1:1000
PROJEKTANT:	mgr inż. Janusz Stacherski UAN.8346/II/32/88 Spec. konstrukcyjno-inżynierskiej w zakr. drogi	