


Województwo: woj. wielkopolskie
Powiat: Powiat Kolski
Jednostka ewidencyjna: Gmina Przedeclz
Obręb ewidencyjny: KATARZYNA

Skala 1:1000

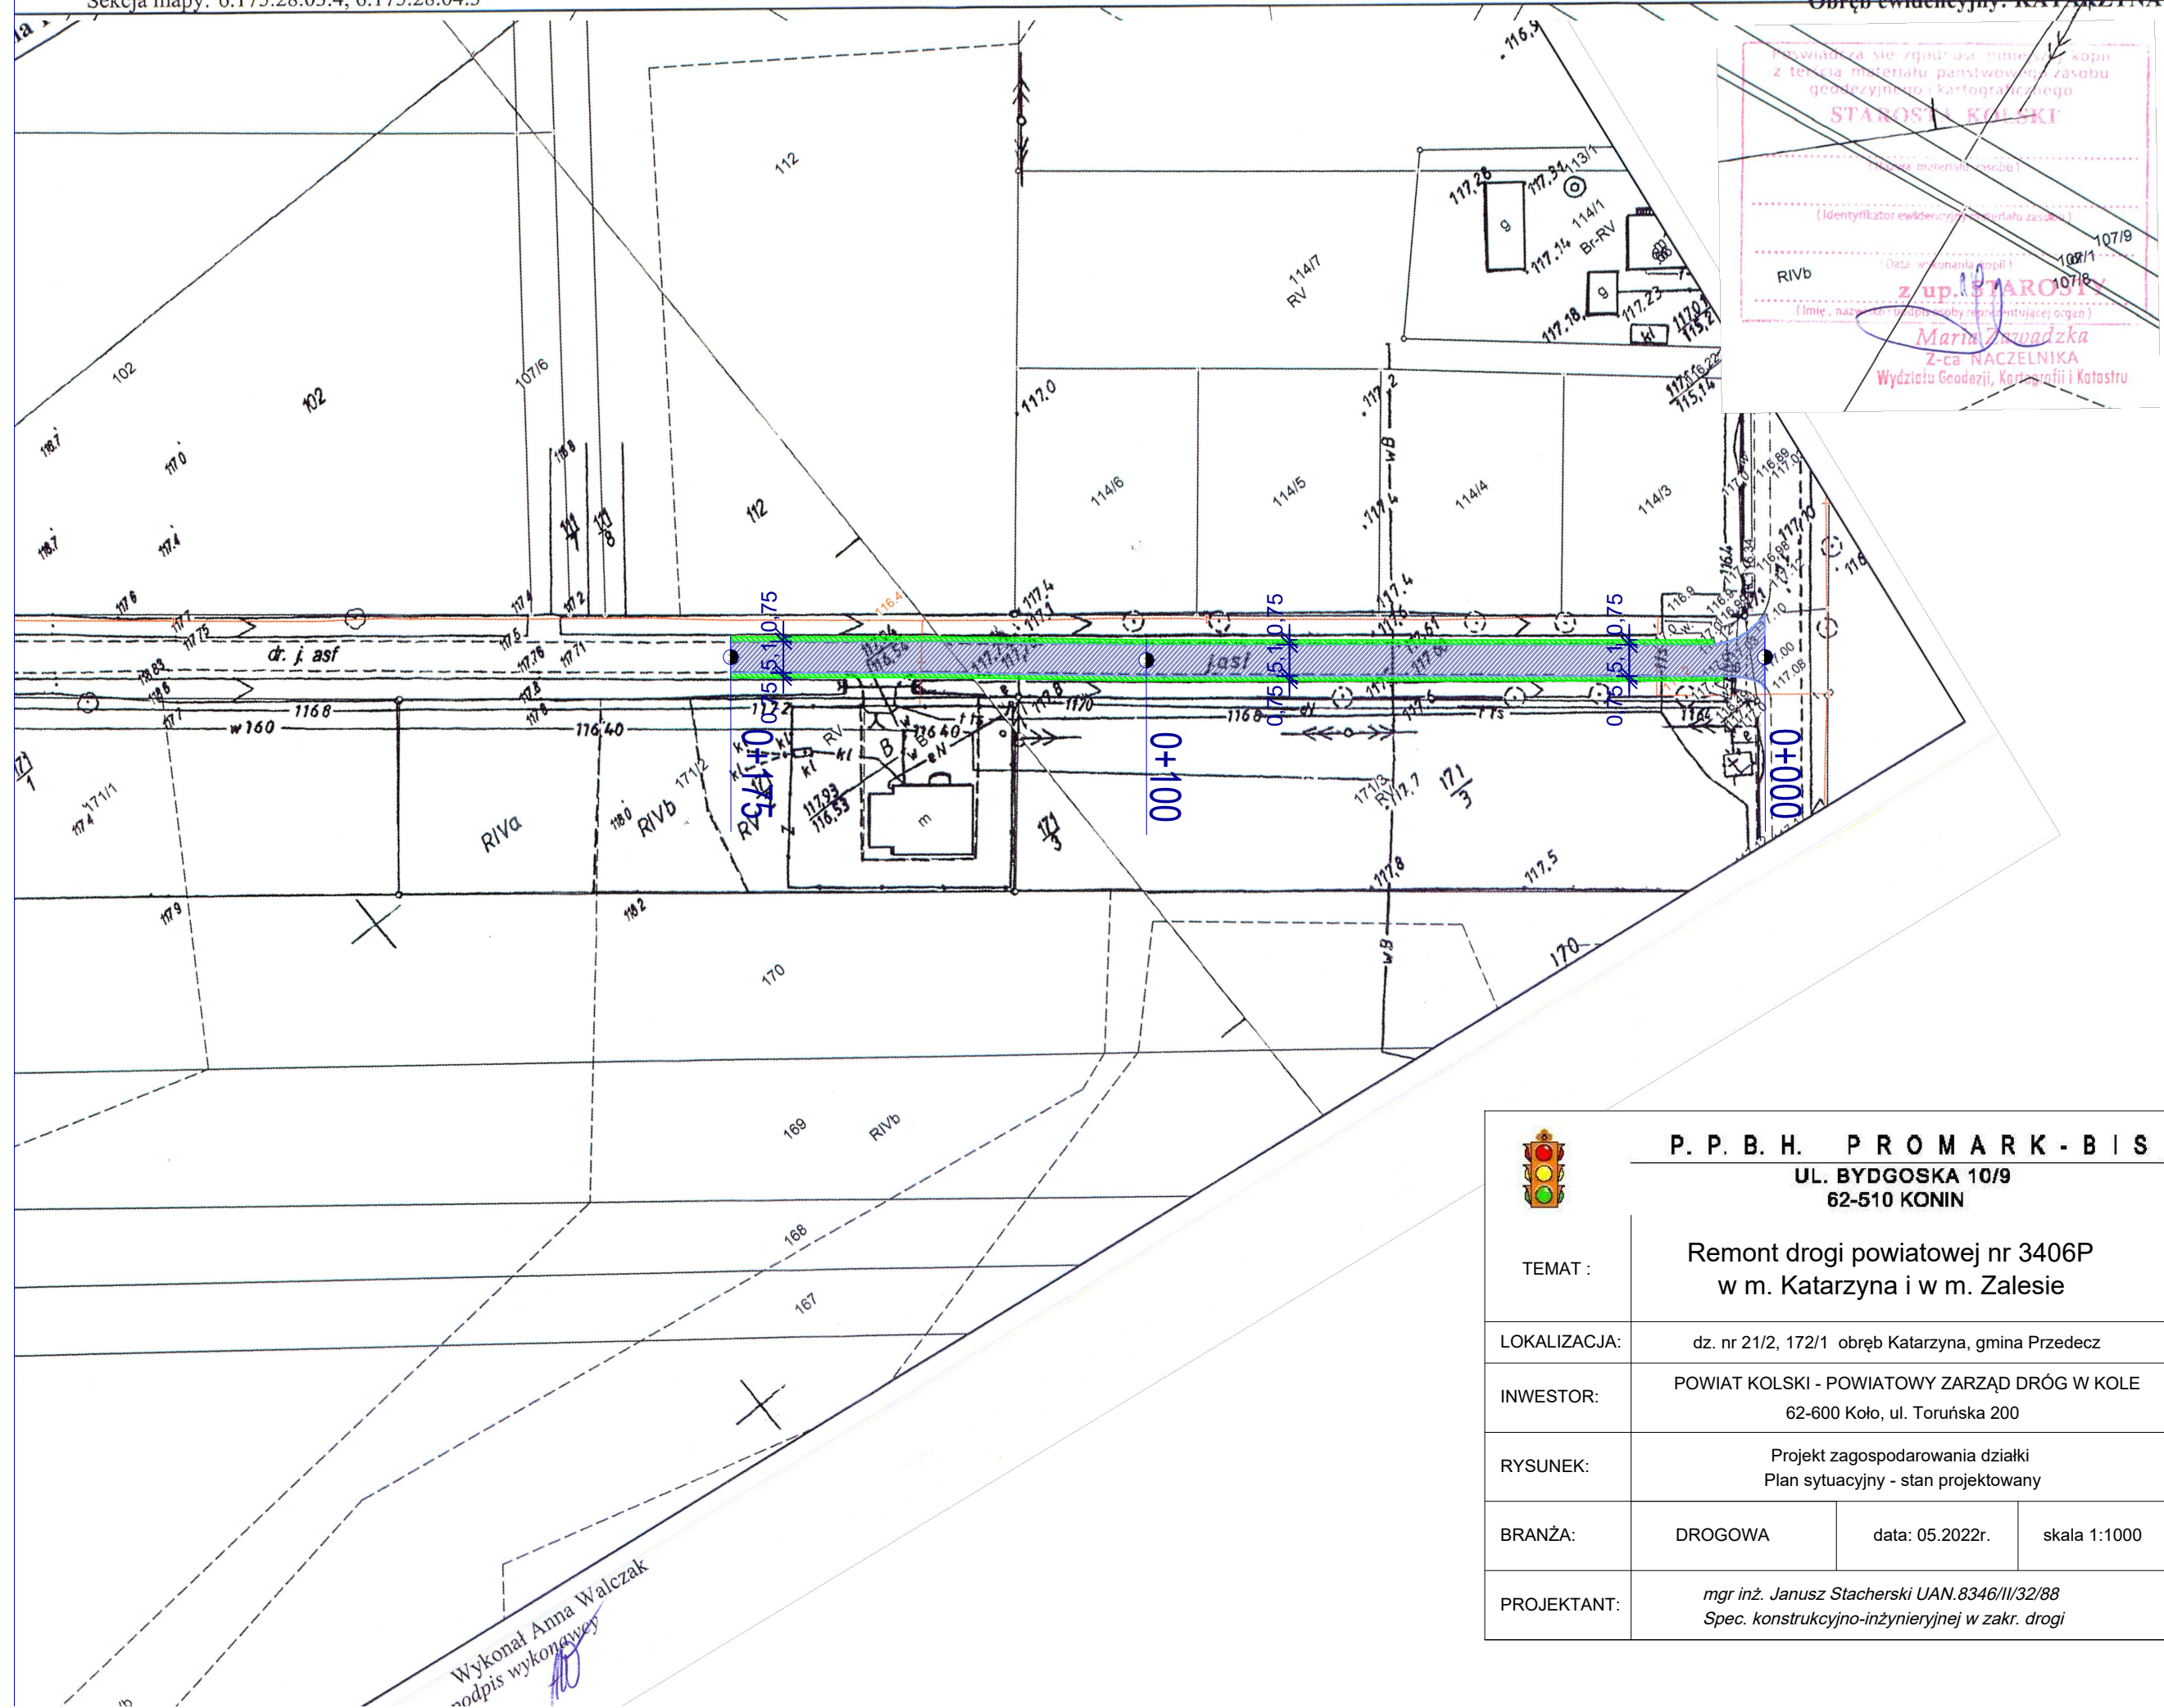

**UL. BYDGOSKA 10/9
62-510 KONIN**

Remont drogi powiatowej nr 3406P
w m. Katarzyna i w m. Zalesie

dz. nr 21/2, 172/1 obręb Katarzyna, gmina Przedecz

POWIAT KOLSKI - POWIATOWY ZARZĄD DRÓG W KOLE
62-600 Koło, ul. Toruńska 200

Projekt zagospodarowania działki
Plan sytuacyjny - stan projektowany

skala 1:1000

mgr inż. Janusz Stacherski UAN.8346/II/32/88
Spec. konstrukcyjno-inżynierskiej w zakr. drogi