


Przekrój poprzeczny

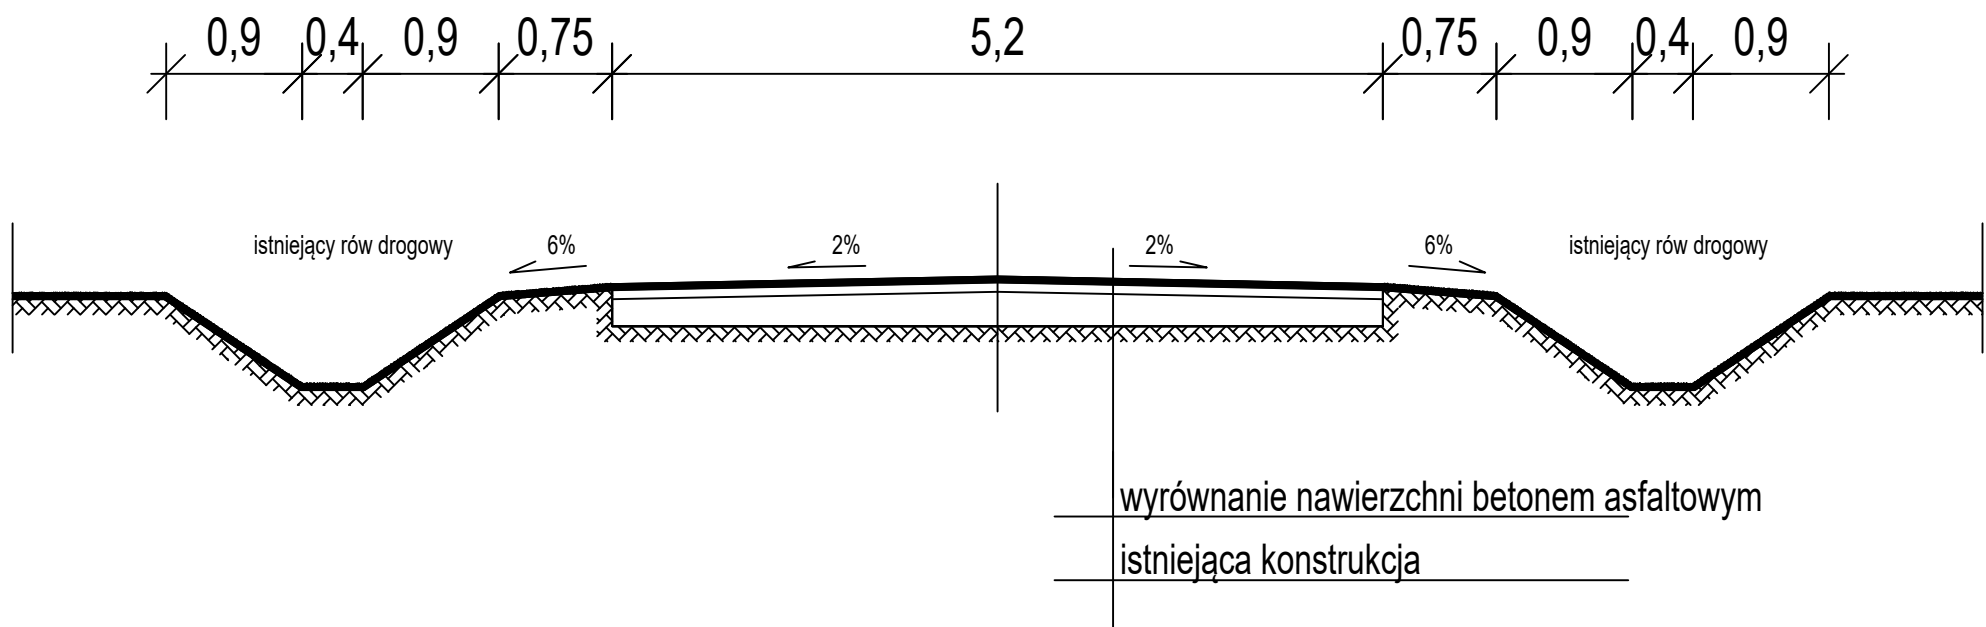

<div><div>P. P. B. H. P R O M A R K - B I S</div><div>UL. BYDGOSKA 10/9</div><div>62-510 KONIN</div></div>			
TEMAT :	Przebudowa drogi powiatowej nr 3424P w miejscowości Kielczew Górny		
LOKALIZACJA:	dz. 50/1 obręb Kielczew Górny, gm.Koło		
INWESTOR:	POWIAT KOLSKI - POWIATOWY ZARZĄD DRÓG W KOLE 62-600 Koło, ul. Toruńska 200		
RYSUNEK:	Przekrój poprzeczny		
BRANŻA:	DROGOWA	data: 09. 2023 r.	skala 1:50
PROJEKTANT:	mgr inż. Janusz Stacherski UAN.8346/III/32/88 Spec. konstrukcyjno-inżynieryjnej w zakr. drogi		rys. 5