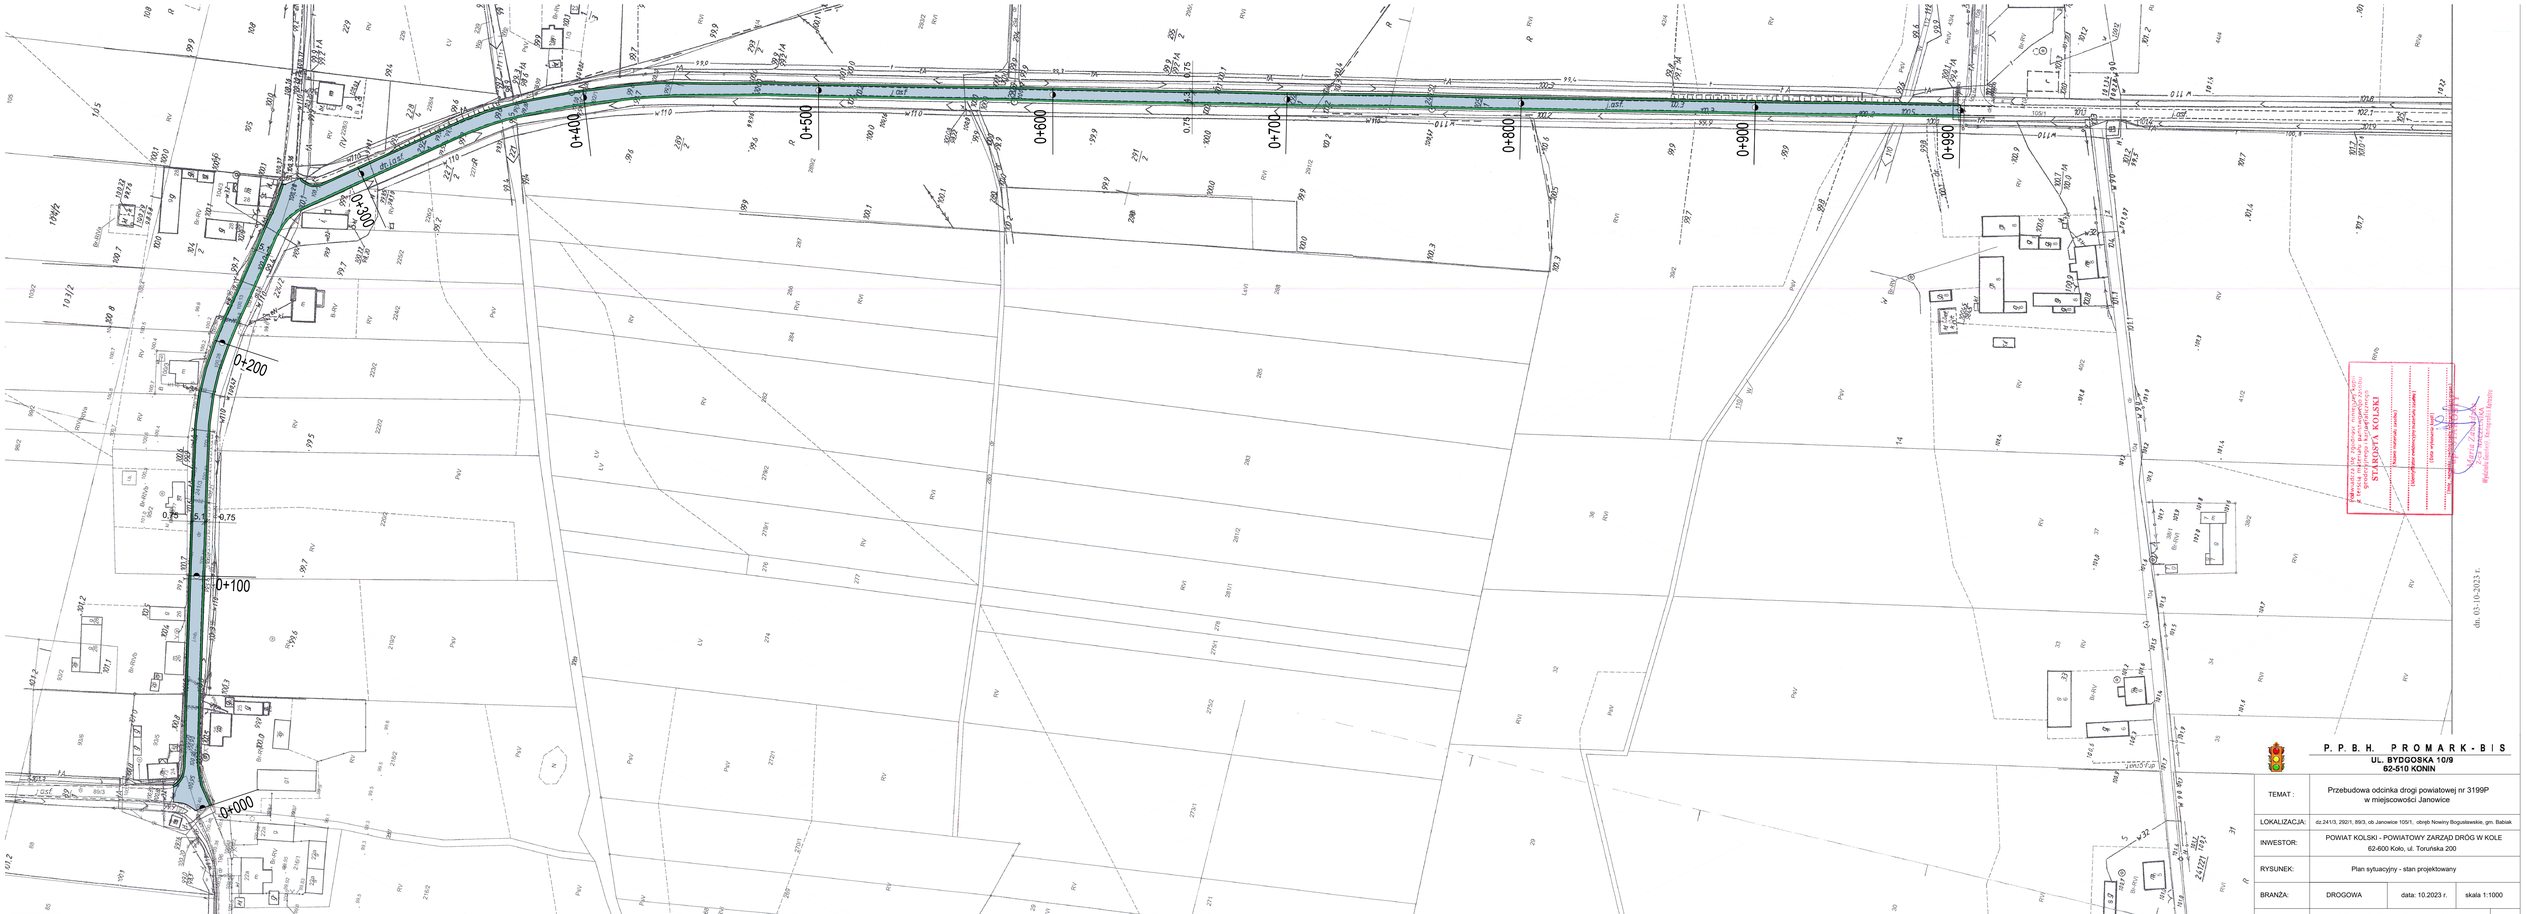

P. P. B. H. P R O M A R K - B I S
UL. BYDGOSKA 10/9
62-510 KONIN

TEMAT :	Przebudowa odcinka drogi powiatowej nr 3199P w miejscowości Janowice		
LOKALIZACJA:	dz.241/3, 292/1, 89/3, ob.Janowice 105/1, obręb Nowiny Bogusławskie, gm. Babiak		
INWESTOR:	POWIAT KOLSKI - POWIATOWY ZARZĄD DRÓG W KOLE 62-600 Kolo, ul. Toruńska 200		
RYSUNEK:	Plan sytuacyjny - stan projektowany		
BRANŻA:	DROGOWA	data: 10.2023 r.	skala 1:1000
PROJEKTANT:	*mgr inż. Janusz Stacherski UAN.8346/II/0288 Spec. konstrukcyjno-inżynierskiej w zakr. drogi*		rys. 2