



Przekrój poprzeczny

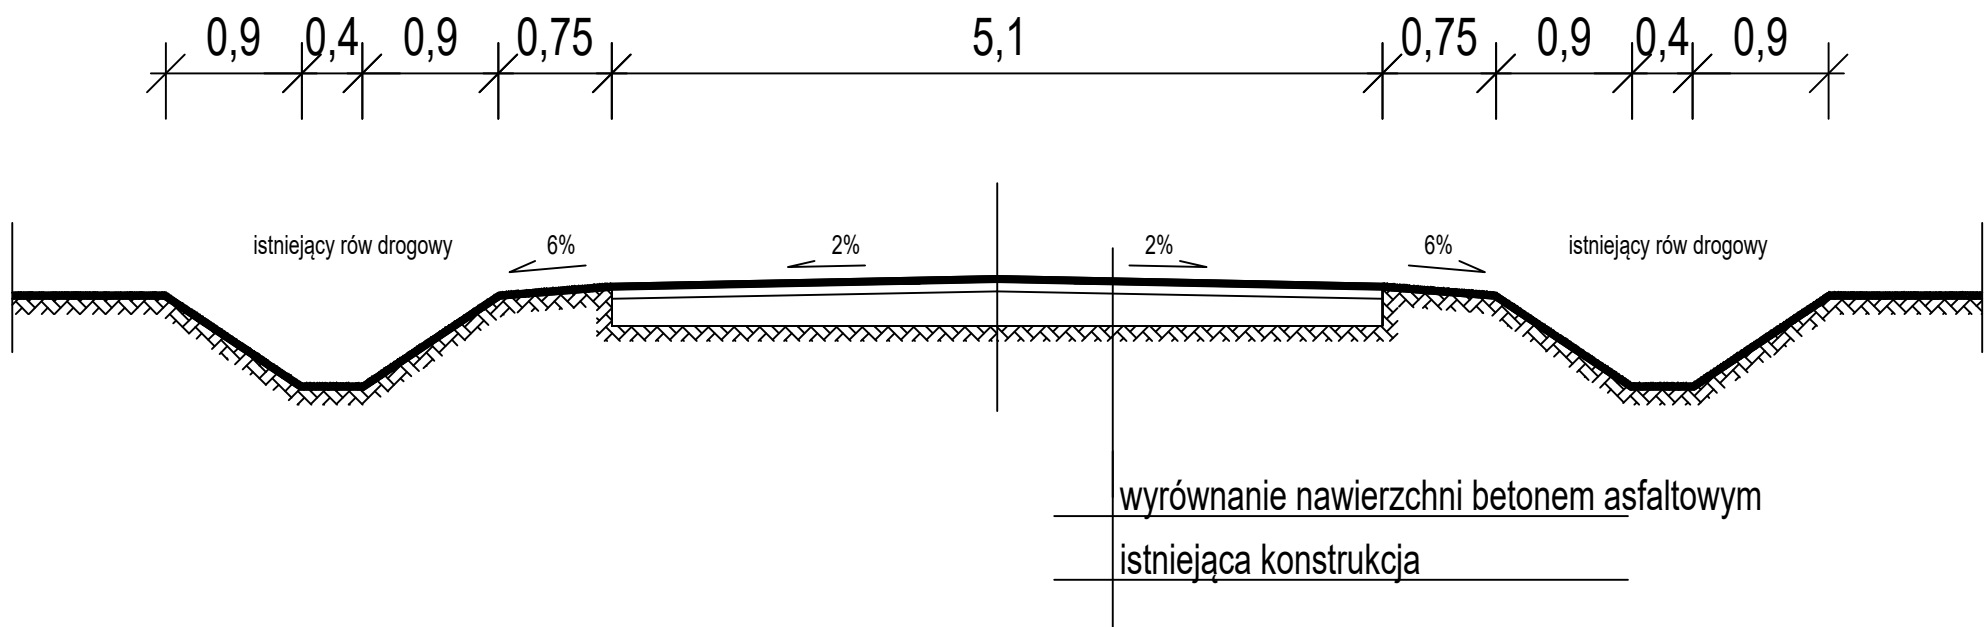

 <div>P. P. B. H. P R O M A R K - B I S UL. BYDGOSKA 10/9 62-510 KONIN</div>			
TEMAT :	Przebudowa odcinka drogi powiatowej nr 3199P w miejscowości Janowice		
LOKALIZACJA:	dz.241/3, 292/1, 89/3, ob Janowice 105/1, obręb Nowiny Bogusławskie, gm. Babiak		
INWESTOR:	POWIAT KOLSKI - POWIATOWY ZARZĄD DRÓG W KOLE 62-600 Koło, ul. Toruńska 200		
RYSUNEK:	Przekrój poprzeczny		
BRANŻA:	DROGOWA	data: 10. 2023 r.	skala 1:50
PROJEKTANT:	mgr inż. Janusz Stacherski UAN.8346/II/32/88 Spec. konstrukcyjno-inżynierskiej w zakr. drogi		rys. 5