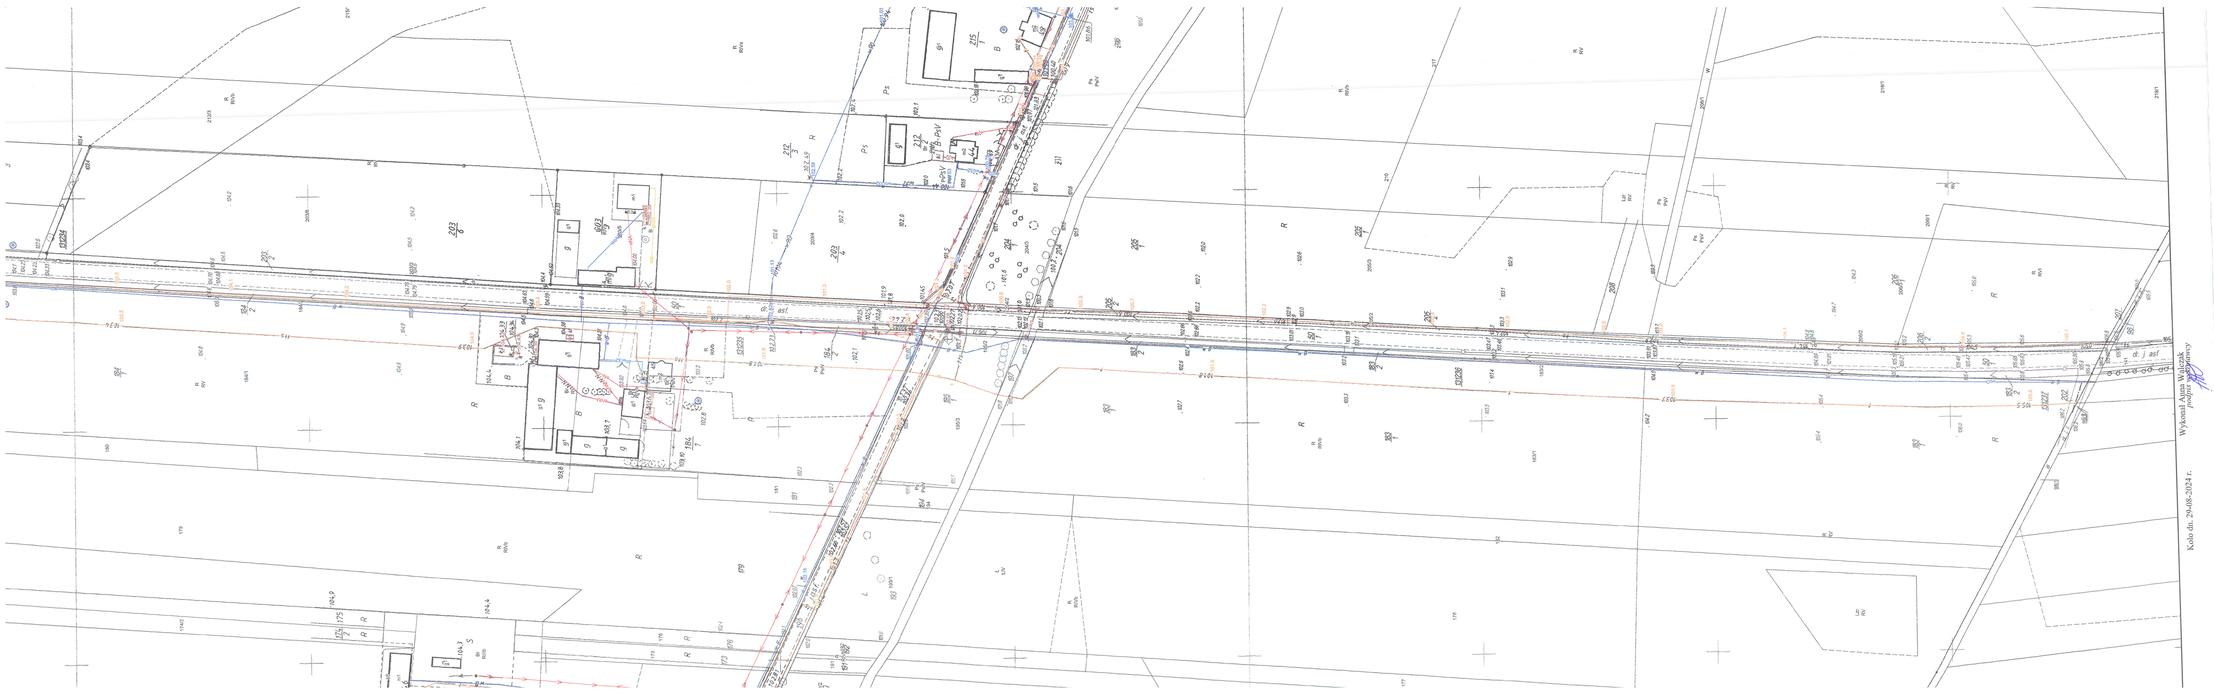

Wykonał Anna Walczak
podpis

Koło dn. 29-08-2024 r.

	P. P. B. H. P R O M A R K - B I S **UL. BYDGOSKA 10/9** **62-510 KONIN**		
TEMAT :	Przebudowa drogi powiatowej nr 3424P w miejscowości Kiełczew Górny		
LOKALIZACJA:	dz.50/1, 184/2, 203/2 obręb Kiełczew Górny, gm. Koło		
INWESTOR:	POWIAT KOLSKI - POWIATOWY ZARZĄD DRÓG W KOLE 62-600 Koło, ul. Toruńska 200		
RYSUNEK:	Plan sytuacyjny - stan istniejący		
BRANŻA:	DROGOWA	data: 08.2024 r.	skala 1:1000
PROJEKTANT:	*mgr inż. Janusz Stacherski UAN.8346/II/32/88* *Spec. konstrukcyjno-inżynieryjnej w zakr. drogi*		rys. 2