



Przekrój poprzeczny

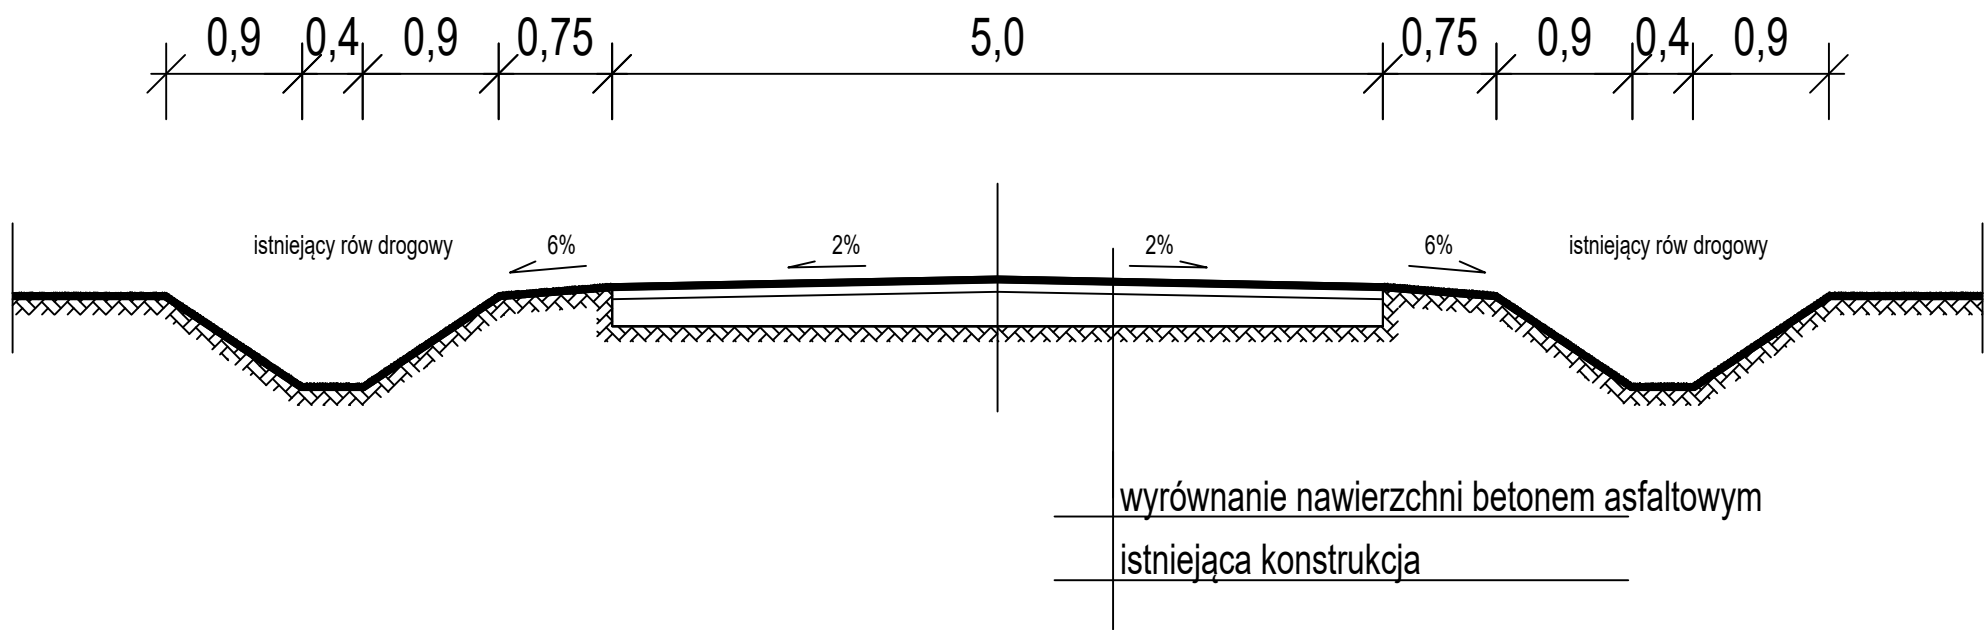

<div><div><div>P. P. B. H. P R O M A R K - B I S</div><div>UL. BYDGOSKA 10/9</div><div>62-510 KONIN</div></div></div>				
TEMAT :	Remont odcinka drogi powiatowej numer 3429P w miejscowości Słupeczka			
LOKALIZACJA:	dz. nr 17obręb Słupeczka, gmina Kłodawa			
INWESTOR:	POWIAT KOLSKI - POWIATOWY ZARZĄD DRÓG W KOLE 62-600 Koło, ul. Toruńska 200			
RYSUNEK:	Przekrój poprzeczny			
BRANŻA:	DROGOWA	data: 02.2024 r.	skala 1:50	rys. 3
PROJEKTANT:	mgr inż. Janusz Stacherski UAN.8346/III/32/88 Spec. konstrukcyjno-inżynierskiej w zakr. drogi			