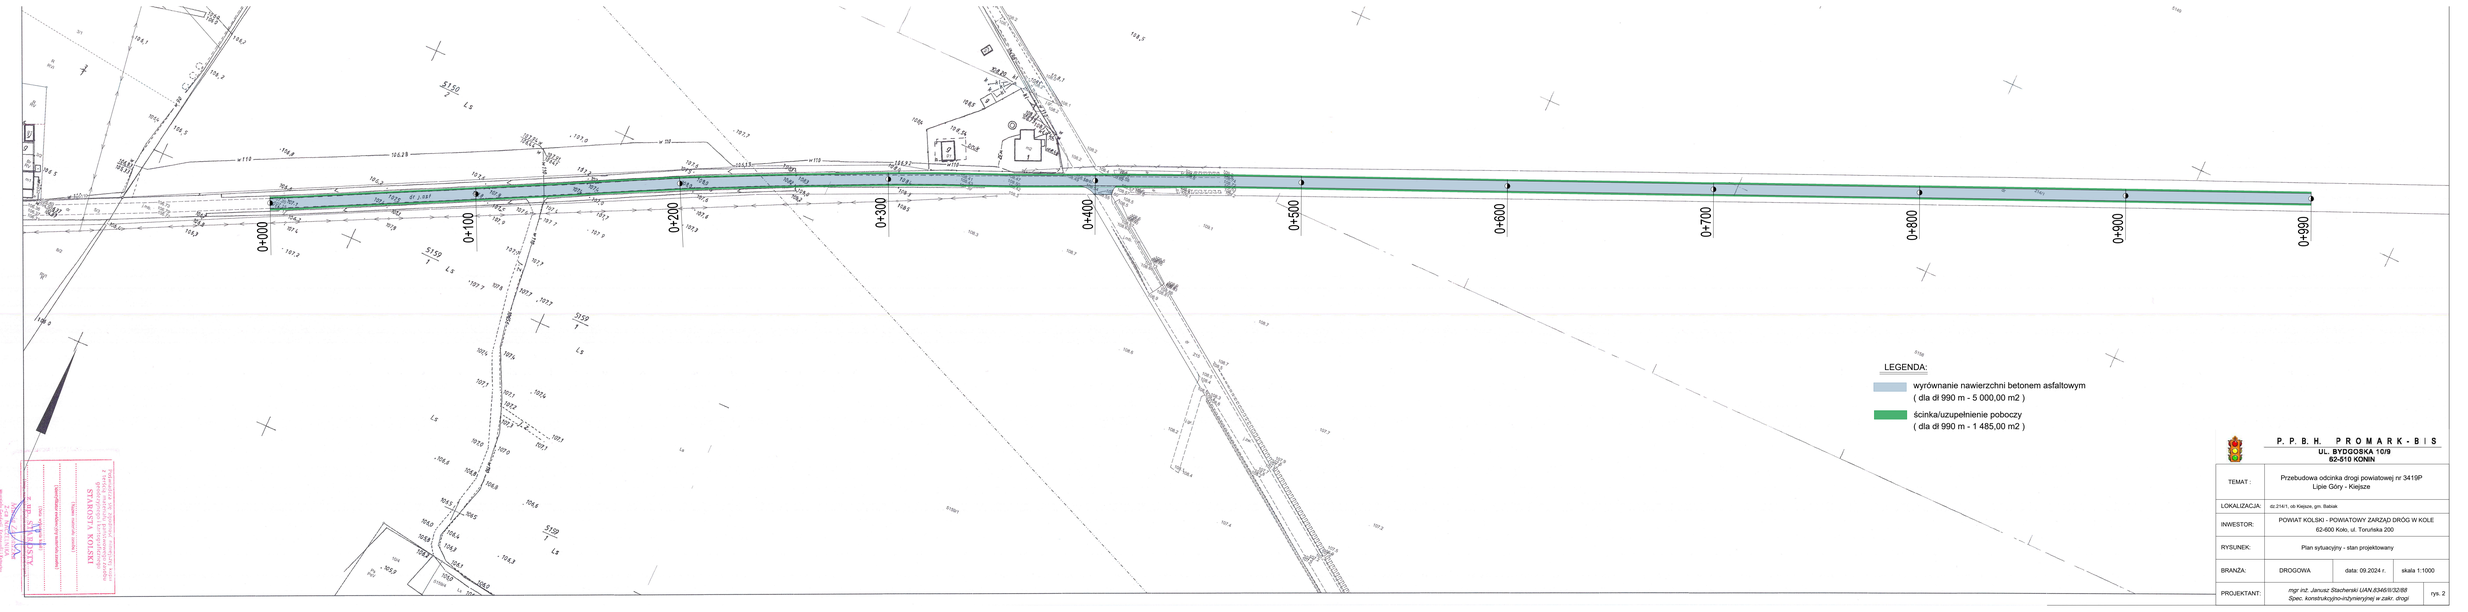

Koło, dn. 17-09-2024 r.

Projektowanie w zakresie objętym niniejszym projektem budowlanym jest zgodne z przepisami, normami, zasadami wiedzy technicznej i sztuki budowlanej

STAROSTA KOLSKI

Zatwierdzam projekt budowlany

Koło, dnia 17.09.2024 r.

(podpis i pieczęć imienna osoby upoważnionej)

P. P. B. H. P R O M A R K - B I S
UL. BYDGOSKA 10/9
62-510 KONIN

TEMAT :	Przebudowa odcinka drogi powiatowej nr 3419P Lipie Góry - Kiejsze		
LOKALIZACJA:	dz.214/1, ob.Kiejsze, gm. Babiak		
INWESTOR:	POWIAT KOLSKI - POWIATOWY ZARZĄD DRÓG W KOLE 62-600 Koło, ul. Toruńska 200		
RYSUNEK:	Plan sytuacyjny - stan projektowany		
BRANŻA:	DROGOWA	data: 09.2024 r.	skala 1:1000
PROJEKTANT:	*mgr inż. Janusz Stacherski UAN.8346/II/32/88* *Spec. konstrukcyjno-inżynieryjnej w zakr. drogi*		rys. 2