
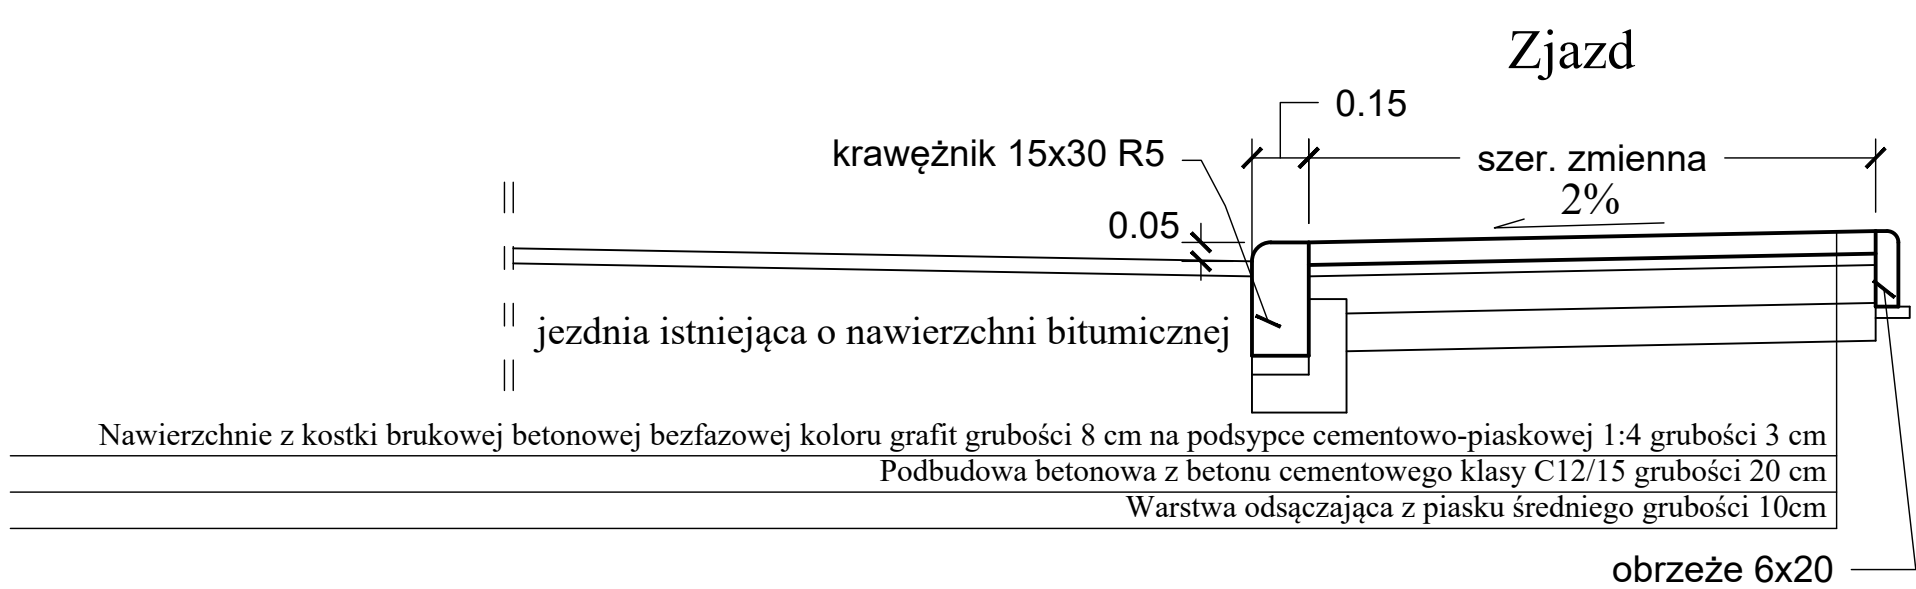
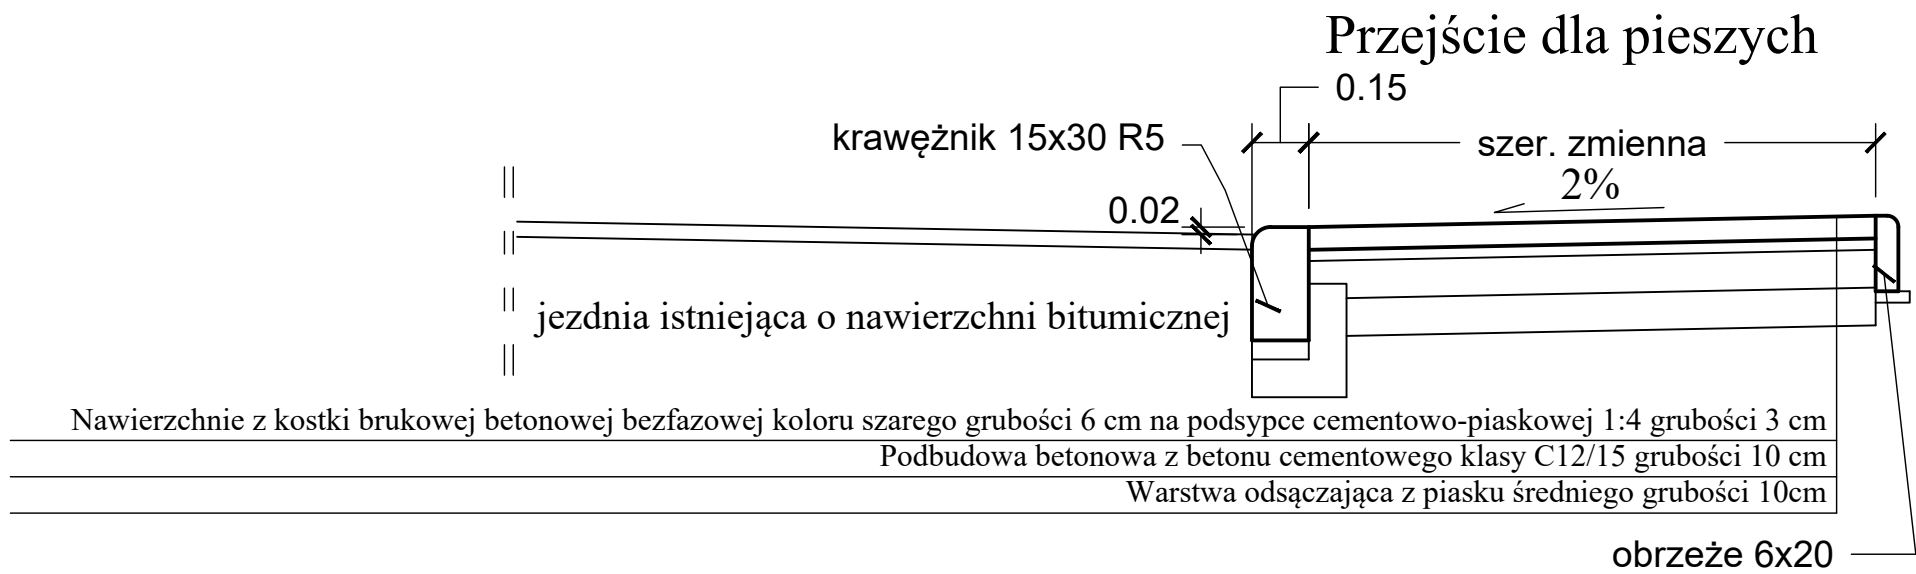



PRZEKRÓJE NORMALNE

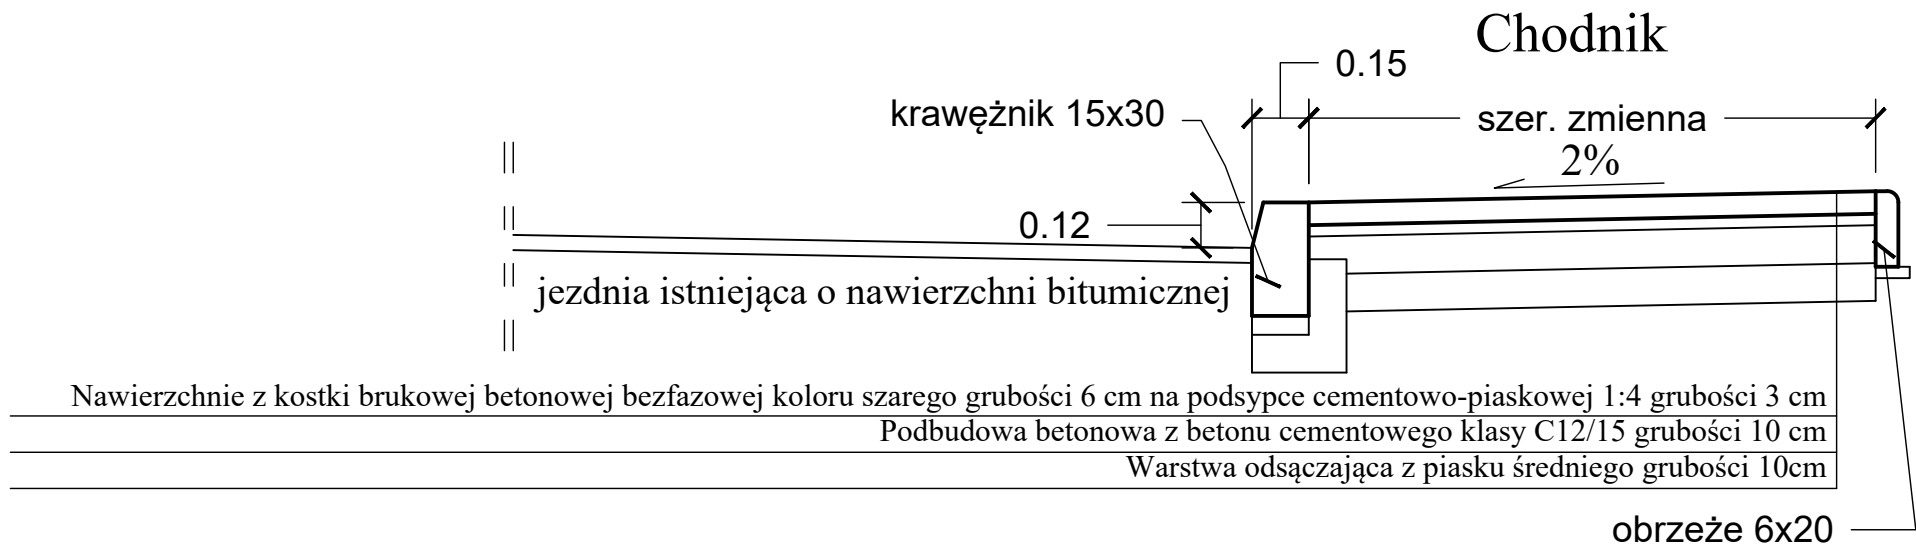

	P. P. B. H. P R O M A R K - B I S	
	UL. BYDGOSKA 10/9 62-510 KONIN	
temat:	Przebudowa chodnika na ul. Traugutta w Przedczu	
lokalizacja:	ul. Traugutta, Przedecz	
inwestor:	Powiat Kolski - Powiatowy Zarząd Dróg w Kole ul. Toruńska 200, 62-600 Koło	
rysunek:	PRZEKRÓJE NORMALNE	rys. nr: 3
branża:	D R O G O W A	skala 1 : 20
stadium:	PROJEKT BUDOWLANY	data: 09.2024
projektant:	mgr inż. Janusz Stacherski UAN.8346/II/32/88 Spec. konstrukcyjno-inżynieryjnej w zakr. drogi	