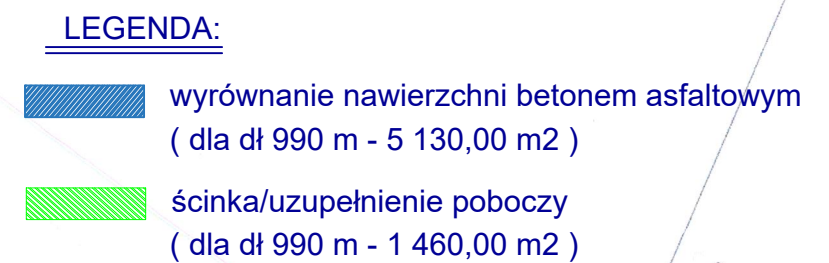



Województwo: woj. wielkopolskie
Powiat: Powiat Kolski
Jednostka ewidencyjna: Gmina Osiek Mały
Obręb ewidencyjny: OSIEK MAŁY, WITÓW

[illegible]

 <div style="text-align: center;"> P . P . B . H . P R O M A R K - B I S <hr/> UL. BYDGOSKA 10/9 62-510 KONIN </div>	
TEMAT :	Przebudowa nawierzchni odcinka drogi powiatowej nr 3422P w miejscowości Witowo
LOKALIZACJA:	dz. 292/2, obręb Witowo dz. 474 obręb Osiek Mały, gm Osiek Mały
INWESTOR:	POWIAT KOLSKI - POWIATOWY ZARZĄD DRÓG W KOLE 62-600 Kolo, ul. Toruńska 200
RYSUNEK:	Projekt zagospodarowania działki Plan sytuacyjny - stan projektowany
BRANŻA:	DROGOWA data: 05.2022r. skala 1:1000
PROJEKTANT:	mpr inż. Janusz Stacherski UAN.6346/11/32/88 <i>Spc. konstrukcyjno-inżynierskiej w zakr. drogi</i>