


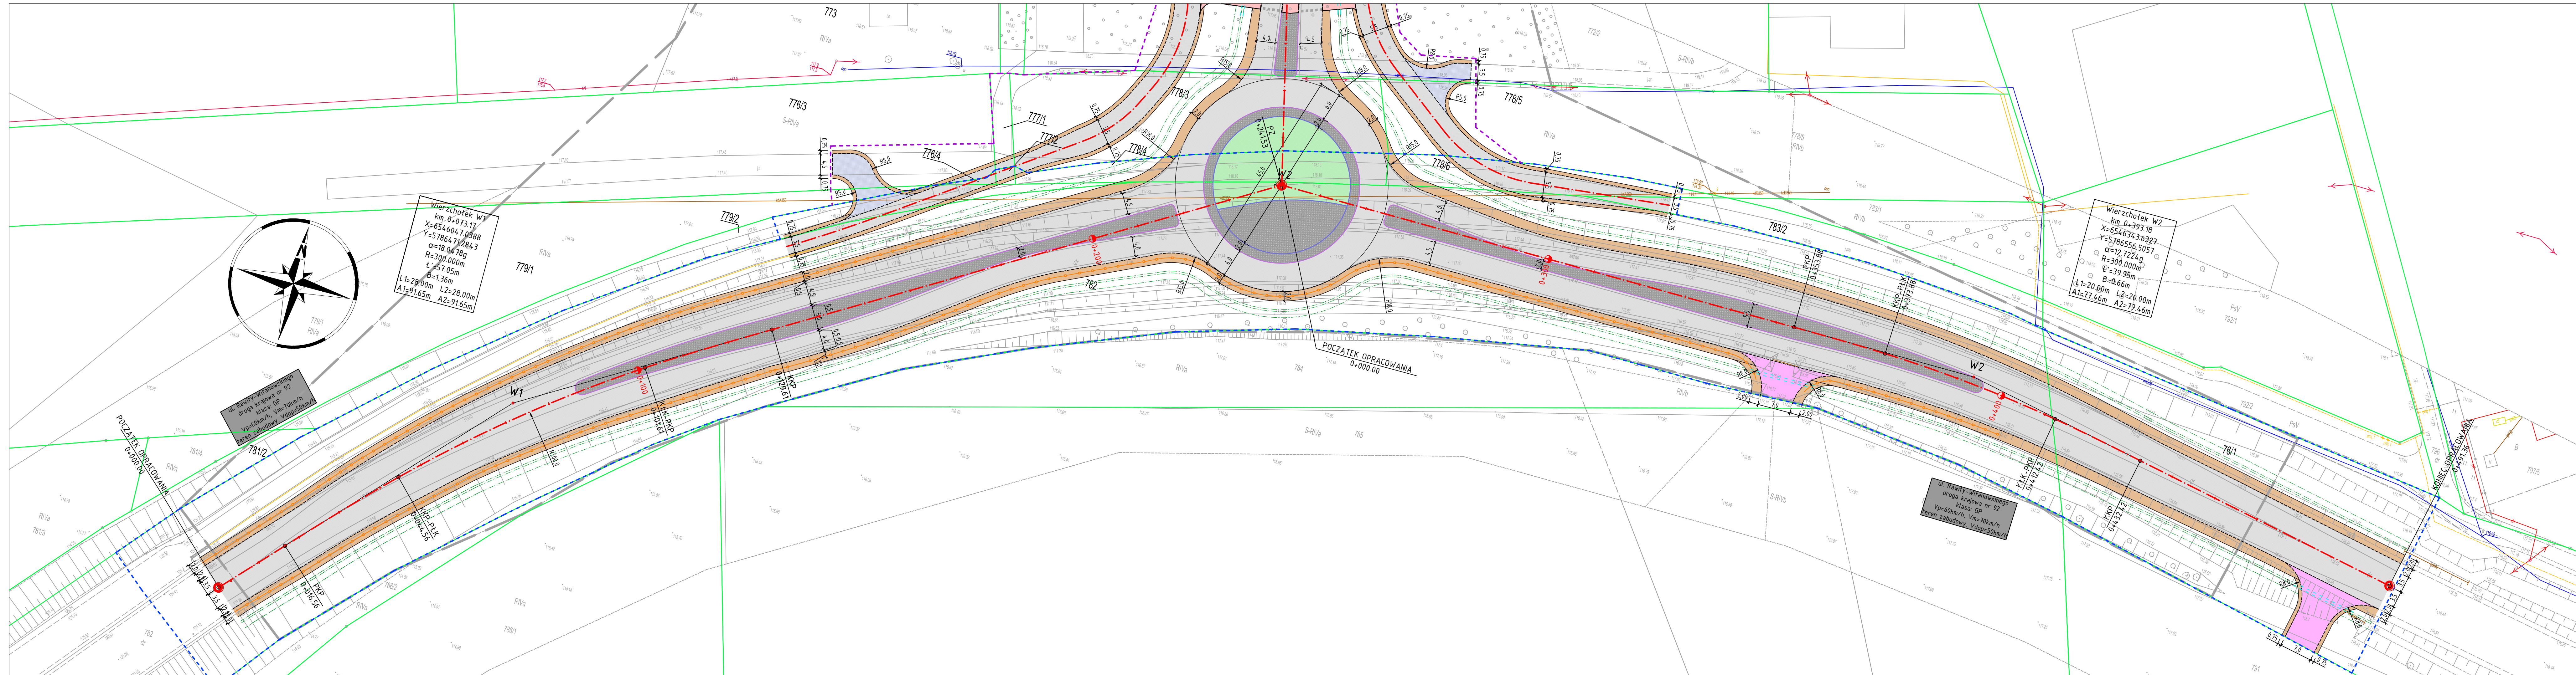

LEGENDA

- linie rozgraniczające teren drogi powiatowej
- linie rozgraniczające teren drogi wojewódzkiej
- linie rozgraniczające teren drogi krajowej
- linie określające przejście przez teren wód płynących
- linie określające zakres budowy lub przebudowy innych dróg publicznych
- istniejące granice działek
- istniejące numery działek
- 5/8 projektowana oś
- projektowany krawężnik kamienny trapezowy 15/21x30cm
- projektowany krawężnik granitowy 20x25cm
- projektowane obrzeże 8x30cm
- projektowana krawędź pobocza
- projektowana krawędź jezdni
- projektowana krawędź drogowy 12x25cm obniżony
- projektowana bariera ochronna
- projektowany rów odwadniający
- koncepcja przebiegu dodatkowych jezdni o szer. 5,0m
- w przypadku rozbudowy terenu pod aktywizację gospodarczą
- koncepcja przebiegu dróg po wybudowaniu wiaduktu nad linią kolejową
- projektowany przepust
- projektowana jezdnia - naw. bitumiczna
- projektowana nawierzchnia - kostka granitowa
- projektowane pobocze - jasne kruszywo tamane
- projektowana zieleni (humusowanie wraz z obsianiem trawą)
- projektowana ścieżka rowerowa - naw. bitumiczna
- projektowane dodatkowe jezdnie - naw. z kruszywa
- projektowane zjazdy - naw. z kostki betonowej
- projektowany chodnik - naw. z kostki betonowej



SMP Projektanci Sp. z o.o. Sp. k.
ul. Gluchowska 1
60-101 Poznań
www.smp.poznan.pl
e-mail: biuro@smp.poznan.pl
tel. 61 861 96 36
NIP 779-23-71-246 REGON 301375359

Inwestor:

Zarząd Powiatu Kolskiego
ul. Sienkiewicza 21/23, 62-600 Koło

Nazwa inwestycji:

Budowa północnej obwodnicy Koła w ciągu
drogi powiatowej nr 3205P

Branda:

DROGOWA

Stadium dokumentacji:

PB/PW

Stanowisko

Imię i nazwisko

Numer uprawnień

Podpis

Główny Projektant

mgr inż. Marcin Matysik

WKP/023/POOD/06

Antkowiak

Projektant

mgr inż. Szymon Antkowiak

WKP/012/POOD/16

Antkowiak

Opracowała

mgr inż. Agnieszka Rabaska

WKP/012/POOD/16

Rabaska

Opracowała

Monika Ginter

WKP/012/POOD/16

Ginter

Sprawdzający

mgr inż. Łukasz Szuba

7131/190/P/2002

Szuba

Tytuł rysunku:

Plan sytuacyjny

Nr

2.1

Numer umowy:

118/PZD/PN/2020

Data opracowania:

04/2021

Skala:

1:500