

SKALA 1: 500


mgr inż. Piotr Wisniewski  
ul. Prusa 1, Czołowo Kolonia  
62-600 Koło  
NIP:666-199-14-85, REGON:300635048  
tel. kom. 504 34 50 08

jednostka ewidencyjna: 300901\_1; Miasto Koło  
obręb ewidencyjny: 0001; Miasto Koło  
Sekcja mapy zasadniczej: 424.442.091-1, 424.442.091-2, 424.442.091-3, 424.442.091-4  
Ark. mapy ewid.: 13, 14

Układ wsp. prostokątnych: „1965”  
Układ wysokości: „Kronsztaadt „60”  
KERG: GK.6640.1151.2014

mgr inż. Zofia Wisniewska  
Czołowo Kolonia 62-600 Koło  
nr uprawnień zawodowych 14174

Podpisem i pieczęcią projektanta potwierdzam opracowanie projektu, w tym: planu sytuacyjnego i kartograficznych, których rezultaty zawierają i reprezentują techniczny wpisany do ewidencji materiałów państwowego zasobu geodezyjnego i kartograficznego  
**STAROSTA KOLSKI**  
**GK 6640 1151 2014**  
(Identyfikator ewidencyjny materiału zasobu-operatu technicznego)  
**11 SIE 2014**  
(Data wpisania operatu technicznego do ewidencji materiałów zasobu)  
Imię, nazwisko i podpis osoby reprezentującej organ:

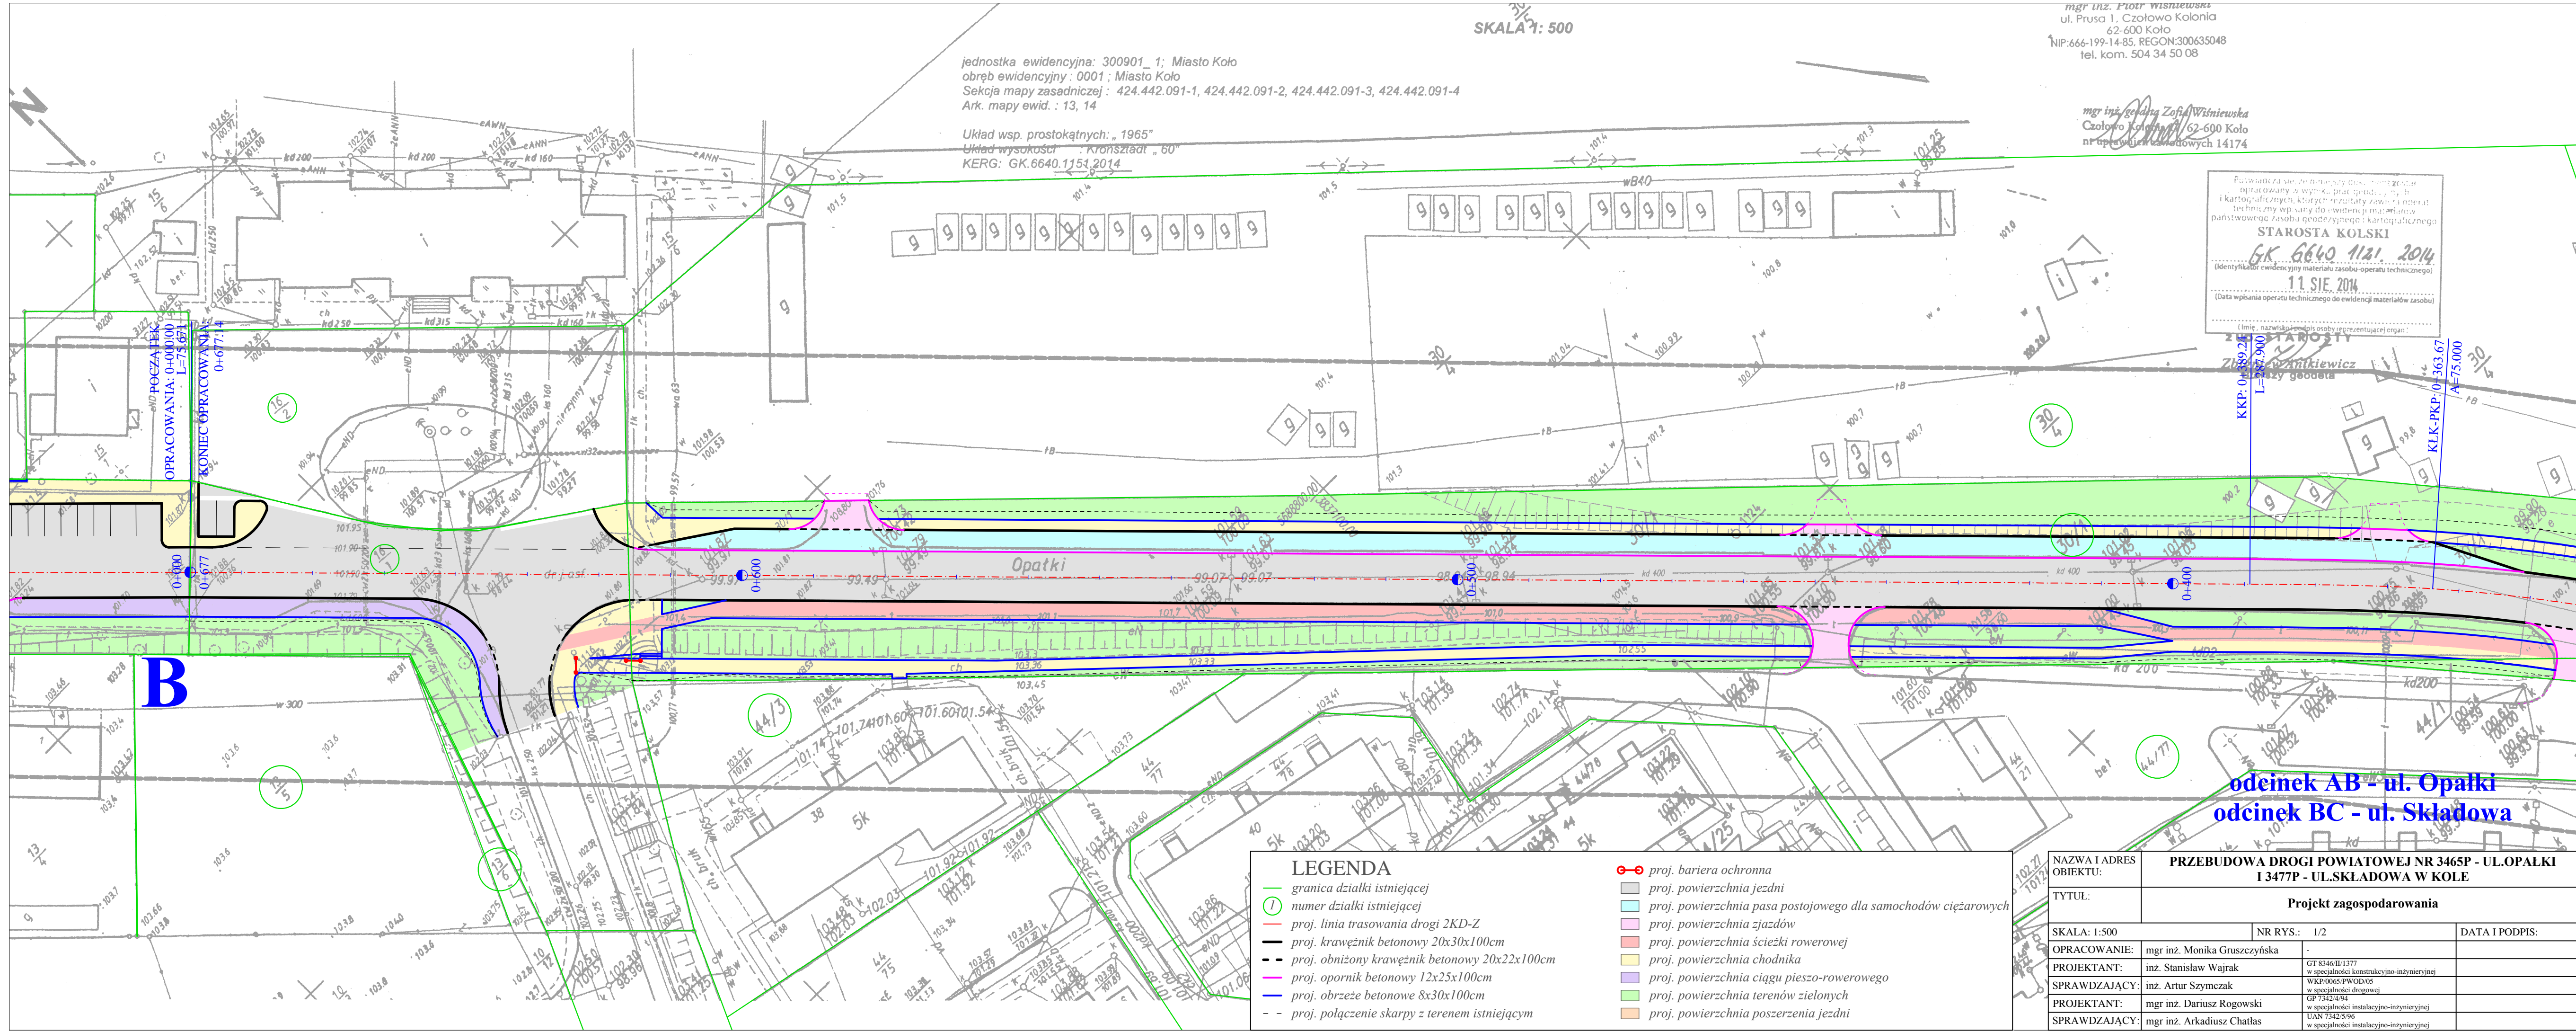

**B**

**odcinek AB - ul. Opatki**  
**odcinek BC - ul. Składowa**

**LEGENDA**

- granica działki istniejącej
- 16/2 numer działki istniejącej
- proj. linia trasowania drogi 2KD-Z
- proj. krawężnik betonowy 20x30x100cm
- proj. obniżony krawężnik betonowy 20x22x100cm
- proj. opornik betonowy 12x25x100cm
- proj. obrzeże betonowe 8x30x100cm
- - proj. połączenie skarpy z terenem istniejącym
- proj. bariera ochronna
- proj. powierzchnia jezdni
- proj. powierzchnia pasa postojowego dla samochodów ciężarowych
- proj. powierzchnia zjazdów
- proj. powierzchnia ścieżki rowerowej
- proj. powierzchnia chodnika
- proj. powierzchnia ciągu pieszo-rowerowego
- proj. powierzchnia terenów zielonych
- proj. powierzchnia poszerzenia jezdni

NAZWA I ADRES OBIEKTU:	<b>PRZEBUDOWA DROGI POWIATOWEJ NR 3465P - UL.OPALKI I 3477P - UL.SKŁADOWA W KOLE</b>		
TYTUŁ:	<b>Projekt zagospodarowania</b>		
SKALA: 1:500	NR RYS.: 1/2	DATA I PODPIS:	
OPRACOWANIE:	mgr inż. Monika Gruszczyńska	GT 8346/II/1377	
PROJEKTANT:	inż. Stanisław Wajrak	w specjalności konstrukcyjno-inżynierskiej	
SPRAWDZAJĄCY:	inż. Artur Szymczak	WKP/0665/PWOD/05	
PROJEKTANT:	mgr inż. Dariusz Rogowski	GP 7342/4/94	
SPRAWDZAJĄCY:	mgr inż. Arkadiusz Chatlas	w specjalności instalacyjno-inżynierskiej	
		UAN 7342-5/96	
		w specjalności instalacyjno-inżynierskiej	