


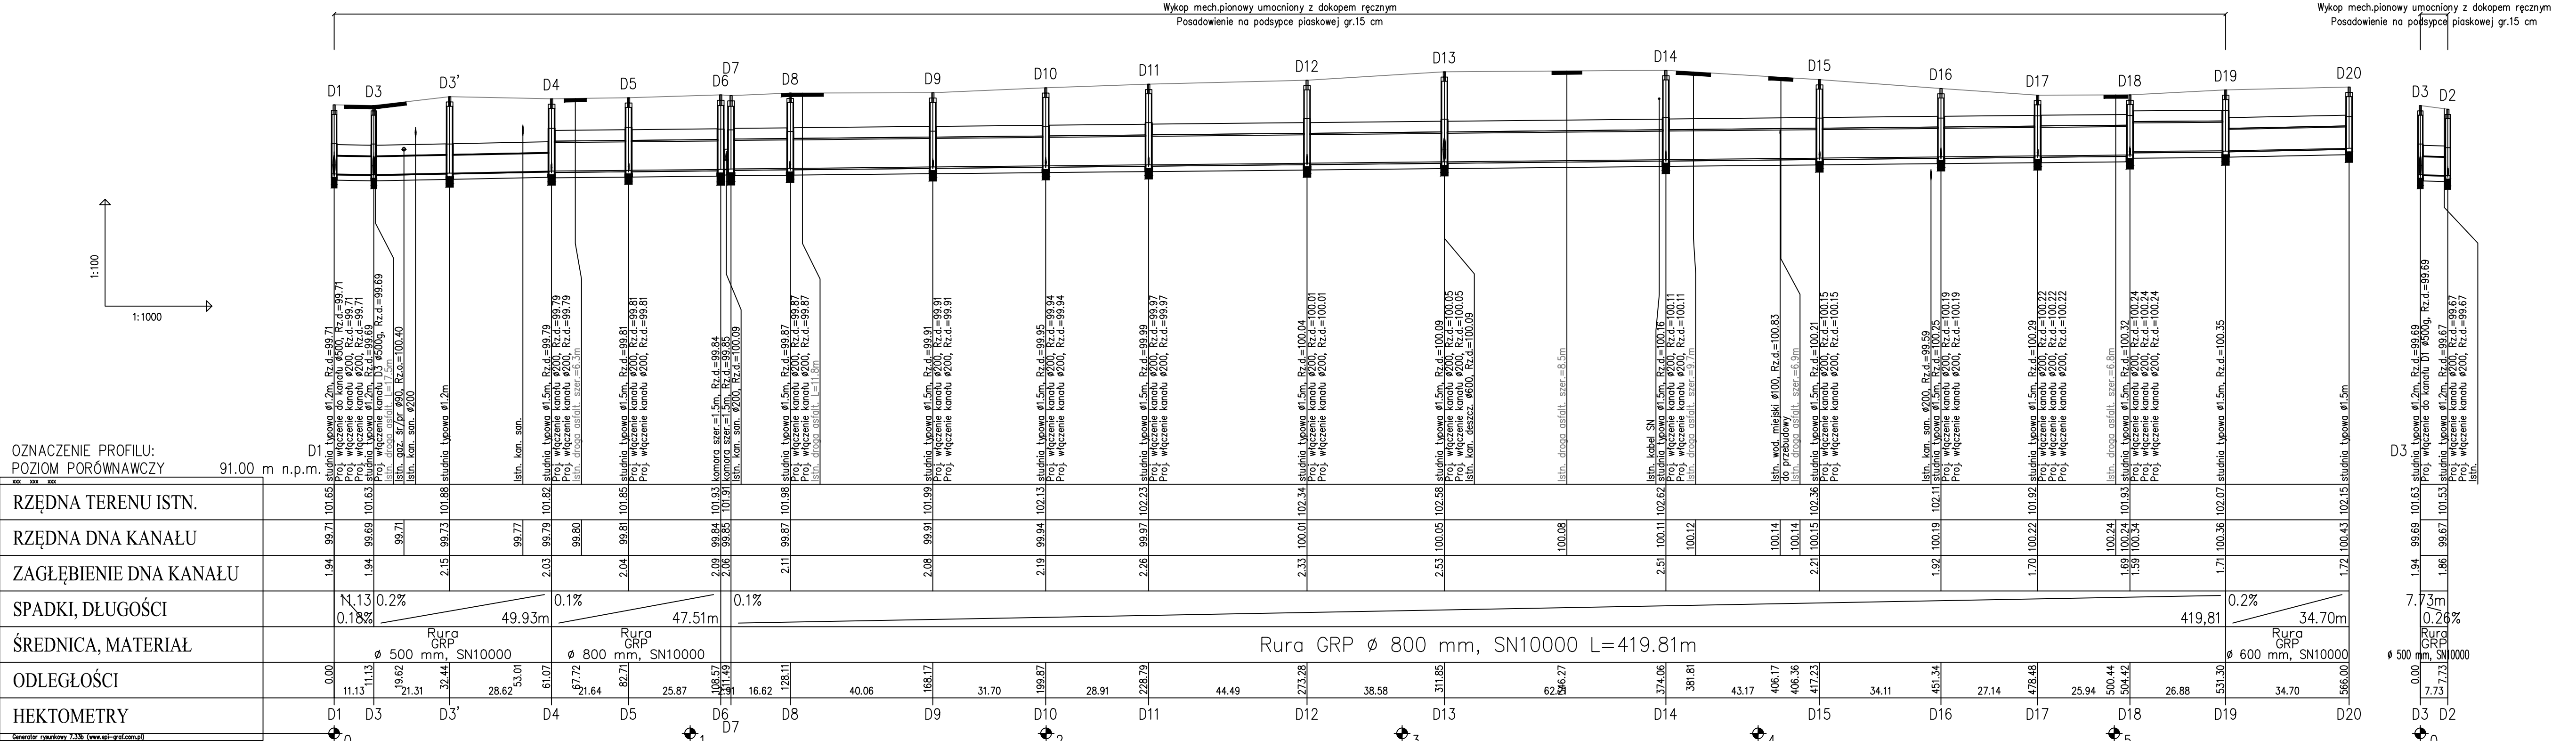

NAZWA I ADRES OBIEKTU:	Przebudowa ulicy Składowej w Kole		
TYTUŁ:	PROFIL PODŁUŻNY KOLEKTORA KANALIZACJI DESZCZOWEJ - WYMIANA		
SKALA: 1:100/1000	NR RYS. 2		DATA/PODPIS
OPRACOWAŁ:	inż. Joanna Rogowska-Klemens	-	
PROJEKTANT:	mgr inż. Dariusz Rogowski	GP 7342/4/94 w specjalności instalacyjno-inżynieryjnej	
SPRAWDZAJĄCY:	mgr inż. Arkadiusz Chatlas	UAN 7342/5/96 w specjalności instalacyjno-inżynieryjnej	
BRANŻA:	Sanitarna		