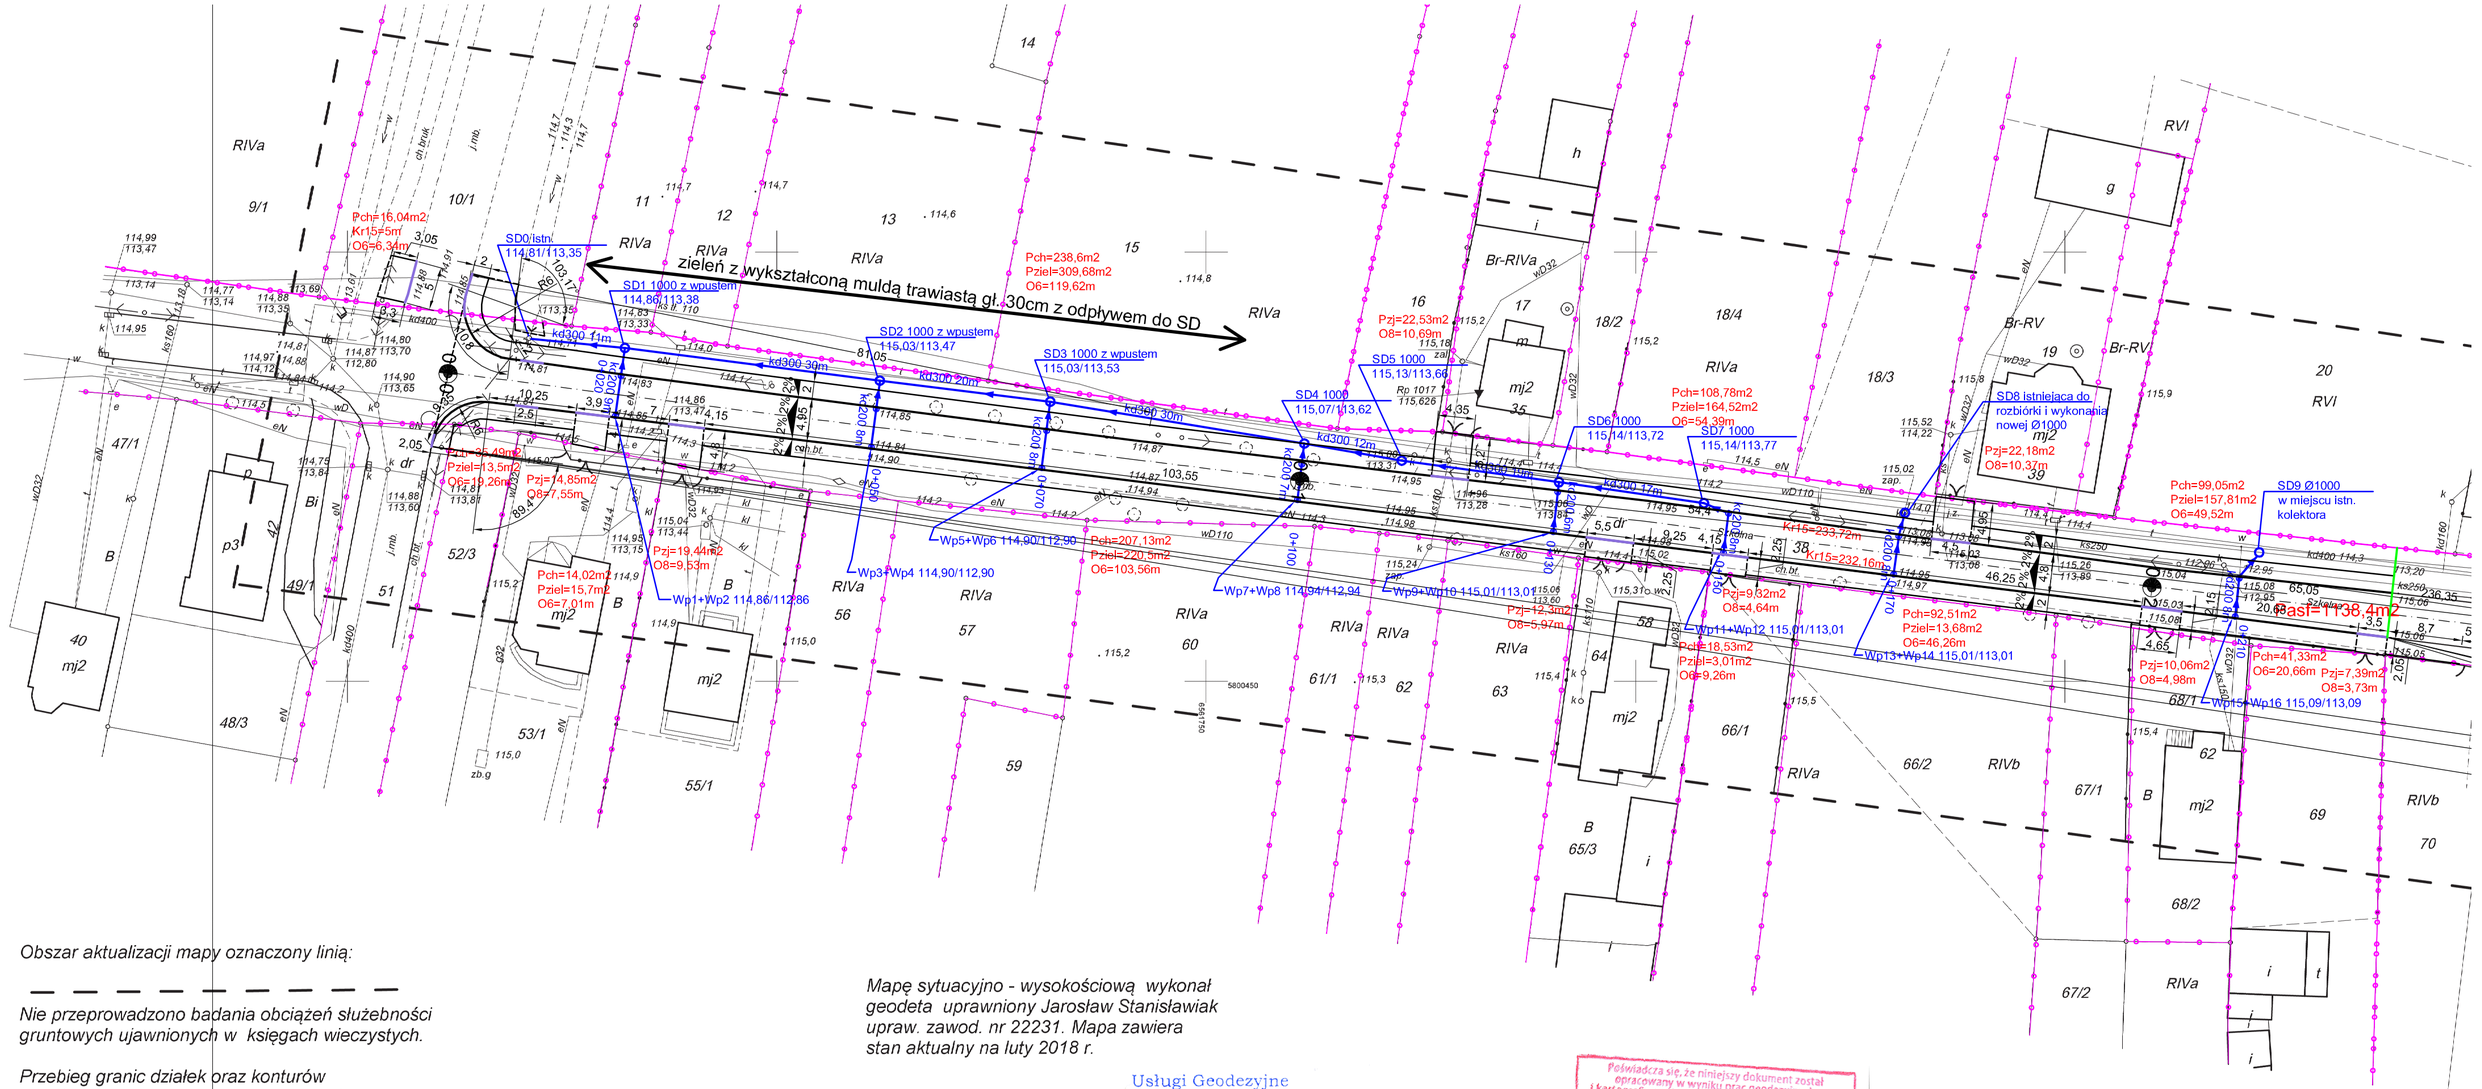
zieleń z wykształconą muldą trawiastą gł. 30cm z odpływem do SD
SD0/istn. 114,81/113,35
SD1 1000 z wpustem 114,86/113,38
SD2 1000 z wpustem 115,03/113,47
SD3 1000 z wpustem 115,03/113,53
SD4 1000 115,07/113,62
SD5 1000 115,13/113,66
SD6 1000 115,14/113,72
SD7 1000 115,14/113,77
SD8 istniejaca do rozbiórki i wykonania nowej Ø1000
SD9 Ø1000 w miejscu istn. kolektora
Pch=16,04m2 Kr15=5m O6=6,34m
Pch=238,6m2 Pziel=309,68m2 O6=119,62m
Pch=108,78m2 Pziel=164,52m2 O6=54,39m
Pch=99,05m2 Pziel=157,81m2 O6=49,52m
Pch=92,51m2 Pziel=13,68m2 O6=46,26m
Pch=18,53m2 Pziel=3,01m2 O6=9,26m
Pch=41,33m2 O6=20,66m
Pch=14,02m2 Pziel=15,7m2 O6=7,01m
Pch=14,85m2 O8=7,55m
Pch=19,44m2 O8=9,53m
Pch=207,13m2 Pziel=220,5m2 O6=103,56m
Pch=13,5m2 O6=19,26m
Pzj=22,53m2 O8=10,69m
Pzj=22,18m2 O8=10,37m
Pzj=9,52m2 O8=4,64m
Pzj=12,3m2 O8=5,97m
Pzj=10,06m2 O8=4,98m
Pzj=7,39m2 O8=3,73m
Kr15=233,72m
Kr15=232,16m
Wp1+Wp2 114,86/112,86
Wp3+Wp4 114,90/112,90
Wp5+Wp6 114,90/112,90
Wp7+Wp8 114,94/112,94
Wp9+Wp10 115,01/113,01
Wp11+Wp12 115,01/113,01
Wp13+Wp14 115,01/113,01
Wp15+Wp16 115,09/113,09
RIVa
RIVb
RVI
Br-RV
Br-RIVa
mj2
Bi
B
dr
p
p3
h
i
m
g
t
zb.g
ch.bt.
zap.
Szkoła
103,55
114,74,15
36,35
65,05
20,08
46,25
34,4
38
35
39
51
52/3
53/1
55/1
56
57
58
59
60
61/1
62
63
64
65/3
66/1
66/2
67/1
67/2
68/1
68/2
69
70
47/1
48/3
49/1
40
42
Obszar aktualizacji mapy oznaczony linią:
Nie przeprowadzono badania obciążeń służebności gruntowych ujawnionych w księgach wieczystych.
Przebieg granic działek oraz konturów klasyfikacyjnych wprowadzono na podstawie danych z ewidencji gruntów i budynków.
UWAGA:
Nie wyklucza się istnienia w terenie innych przewodów o których brak informacji wynika z zaszłości historycznych lub niedopełnienia przepisów zgłoszenia do inwentaryzacji.
Mapę sytuacyjno - wysokościową wykonał geodeta uprawniony Jarosław Stanisławiak upraw. zawod. nr 22231. Mapa zawiera stan aktualny na luty 2018 r.
Usługi Geodezyjne
GEO-JARD
Jarosław Stanisławiak
Zbójno 12, 62-650 Kłodawa
NIP 666 203 69 16, Regon 302757726
tel. 663 181 098
GEODETA UPRAWNIONY
mgr inż. Jarosław Stanisławiak
nr uprawnień 22231
Poświadcza się, że niniejszy dokument został opracowany w wyniku prac geodezyjnych i kartograficznych, których rezultaty zawiera operat techniczny wpisany do ewidencji materiałów państwowego zasobu geodezyjnego i kartograficznego
STAROSTA KOLSKI
P.3009. 2018/468
(Identyfikator ewidencyjny materiału zasobu-operatu technicznego)
07. MAR. 2018
(Data wpisania operatu technicznego do ewidencji materiałów zasobu)