


Jednostka ewidencyjna: 300911_4, Przedeć
Obręb: 0001, Przedeć
Działki nr 38 ark. 6
GK.6640.258.2018

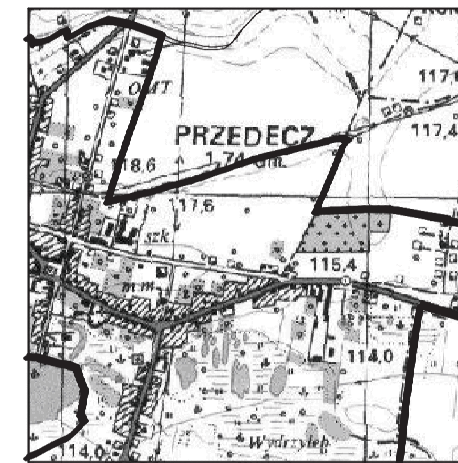

Powinno się, że niniejszy dokument został
opracowany w wyniku prac geodezyjnych
i kartograficznych, których rezultaty zawiera operat
miejscowego zasobu geodezyjnego i kartograficznego
STAROSTA KOLSKI
P.3009
2018 468
07 MAR 2018
(Data wpisania operatu technicznego do ewidencji materiałów zasobu)
(Imię, nazwisko i podpis osoby reprezentującej organ)

z up. STAROSTY
Zbigniew Antkiewicz
PODINSPEKTOR

Usługi Geodezyjne
GEO-JARD
Jarosław Stanisławiak
Zbójno 12, 52-650 Kłodawa
NIP 666 203 69 16, Regon 302757726
tel. 663 181 098


GEODETA UPRAWNIONY
mgr inż. Jarosław Stanisławiak
nr upraw. zawod. 22231

- LEGENDA:
- chodnik - kostka brukowa bezfazowa szara 6cm
 - jezdnia - beton asfaltowy AC8
 - wyspa centralna - kostka granitowa
 - zjazd - kostka brukowa bezfazowa grafitowa 8cm
 - zielen i muldy trawiaste
 - krawężnik 15x30cm wystający na 15cm
 - krawężnik 15x30cm wtopiony na 2cm
 - obrzeża 8x30 i 6x20cm zrównane z nawierzchnią
 - granice nieruchomości
 - elementy odwodnienia
 - krawędzie załamane nawierzchni i linie oddzielające

P.P.H.U. "KJK"
Jarosław Koźlarek
62-604 Kościelec, Białków Górny 51
NIP: 666-199-28-98, REGON: 301779080

Nazwa i adres obiektu	Przebudowa ulicy Szkolnej w Przedeć	Nazwa i adres inwestora	Powiatowy Zarząd Dróg ul.Toruńska 200, 62-600 Koło
Zakres rysunku	Plan zagospodarowania terenu	Faza projektu	Projekt budowlany
Skala	1:500	Data	06.2018r. Nr rys.

Projektował, opracował

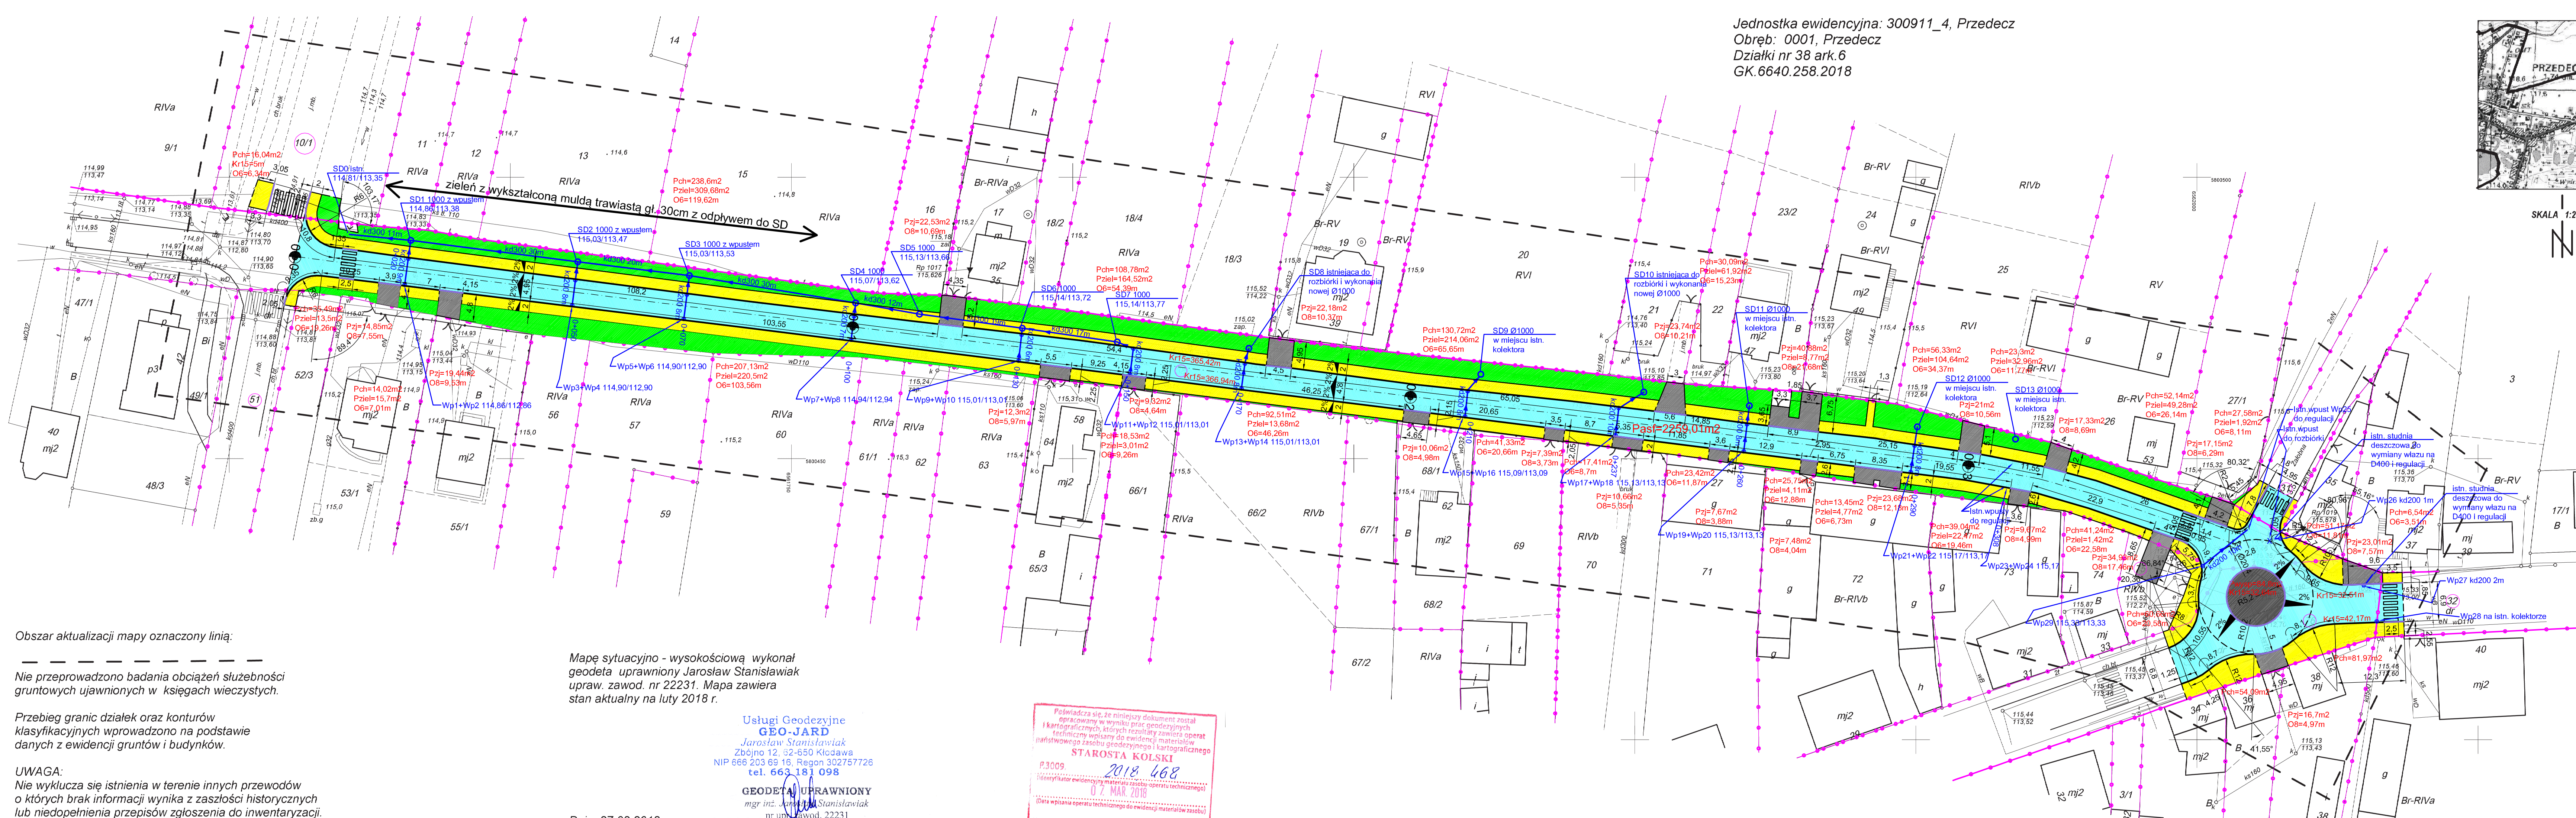

Obszar aktualizacji mapy oznaczony linią:

Nie przeprowadzono badania obciążeń służebności
gruntowych ujawnionych w księgach wieczystych.

Przebieg granic działek oraz konturów
klasyfikacyjnych wprowadzono na podstawie
danych z ewidencji gruntów i budynków.

UWAGA:
Nie wyklucza się istnienia w terenie innych przewodów
o których brak informacji wynika z zaszczości historycznych
lub niedopełnienia przepisów zgłoszenia do inwentaryzacji.

Mapę sytuacyjno - wysokościową wykonał
geodeta uprawniony Jarosław Stanisławiak
upraw. zawod. nr 22231. Mapa zawiera
stan aktualny na luty 2018 r.

Usługi Geodezyjne
GEO-JARD
Jarosław Stanisławiak
Zbójno 12, 52-650 Kłodawa
NIP 666 203 69 16, Regon 302757726
tel. 663 181 098
GEODETA UPRAWNIONY
mgr inż. Jarosław Stanisławiak
nr upraw. zawod. 22231

Powinno się, że niniejszy dokument został
opracowany w wyniku prac geodezyjnych
i kartograficznych, których rezultaty zawiera operat
miejscowego zasobu geodezyjnego i kartograficznego
STAROSTA KOLSKI
P.3009
2018 468
07 MAR 2018
(Data wpisania operatu technicznego do ewidencji materiałów zasobu)