

INWESTOR KONIN PRACOWNIA PROJEKTOWA UL. OKOLNA 6, 62-510 KONIN		BUDOWA ODCINKA DROGI POWIATOWEJ NR 3206P LUCZYWNO - DRZEWICE	
TEMAT:		INWESTOR:	ZARZĄD POWIATU KOLSKIEGO UL. H. SIEMKIEWICZA 21/23 62-600 KOŁO
BRANŻA:	DROGOWA	TRZĘSC RYSUNKU:	
PROJEKT INWENTARYZACJI ZIELENI			
STANOWISKO	IMIĘ I NAZWISKO	POPISE	inż. Chrystian Urbaniski
OPRACOWANIE:			Chrystian Urbaniski
DATA:	21.03.2019	NR RYSUNKU	1
		NR ARKUSZA:	6/6



Podawacza się, że niniejszy dokument został opracowany w wyniku prac geodezyjnych i kartograficznych, których rezultatem są dane i techniczny paszport geodezyjny i kartograficzny państwowego urzędu geodezyjnego i kartograficznego

STAROSTA KOLSKI

P 3009 2019 352-335


15.03.2019

(Data wydania opłaty technicznego do urzędu geodezyjnego i kartograficznego)

(Data wydania opłaty technicznego do urzędu geodezyjnego i kartograficznego)

(Data wydania opłaty technicznego do urzędu geodezyjnego i kartograficznego)

LEGENDA	
proj. osi drogi powiatowej	proj. obrzeże betonowe 8x30cm
proj. obrzeże betonowe 15x30cm	proj. krawężnik betonowy 15x30cm
proj. krawężnik żelbetonowy	proj. krawężnik żelbetonowy
proj. krawężnik skarp rowu	proj. przepust
zasięg oddziaływania rowu	proj. powierzchnia terenów zielonych
proj. powierzchnia terenów zielonych	proj. nawierzchnia jezdni
proj. nawierzchnia jezdni	proj. nawierzchnia chodnika
proj. nawierzchnia pobocza	proj. nawierzchnia pobocza
proj. nawierzchnia zjazdów	proj. row
proj. row	proj. nasadzenie wiąz szypułkowego
proj. nasadzenie klonu zwyczajnego	proj. nasadzenie lipy drobnolistnej
proj. nasadzenie dębu bezszypułkowego	

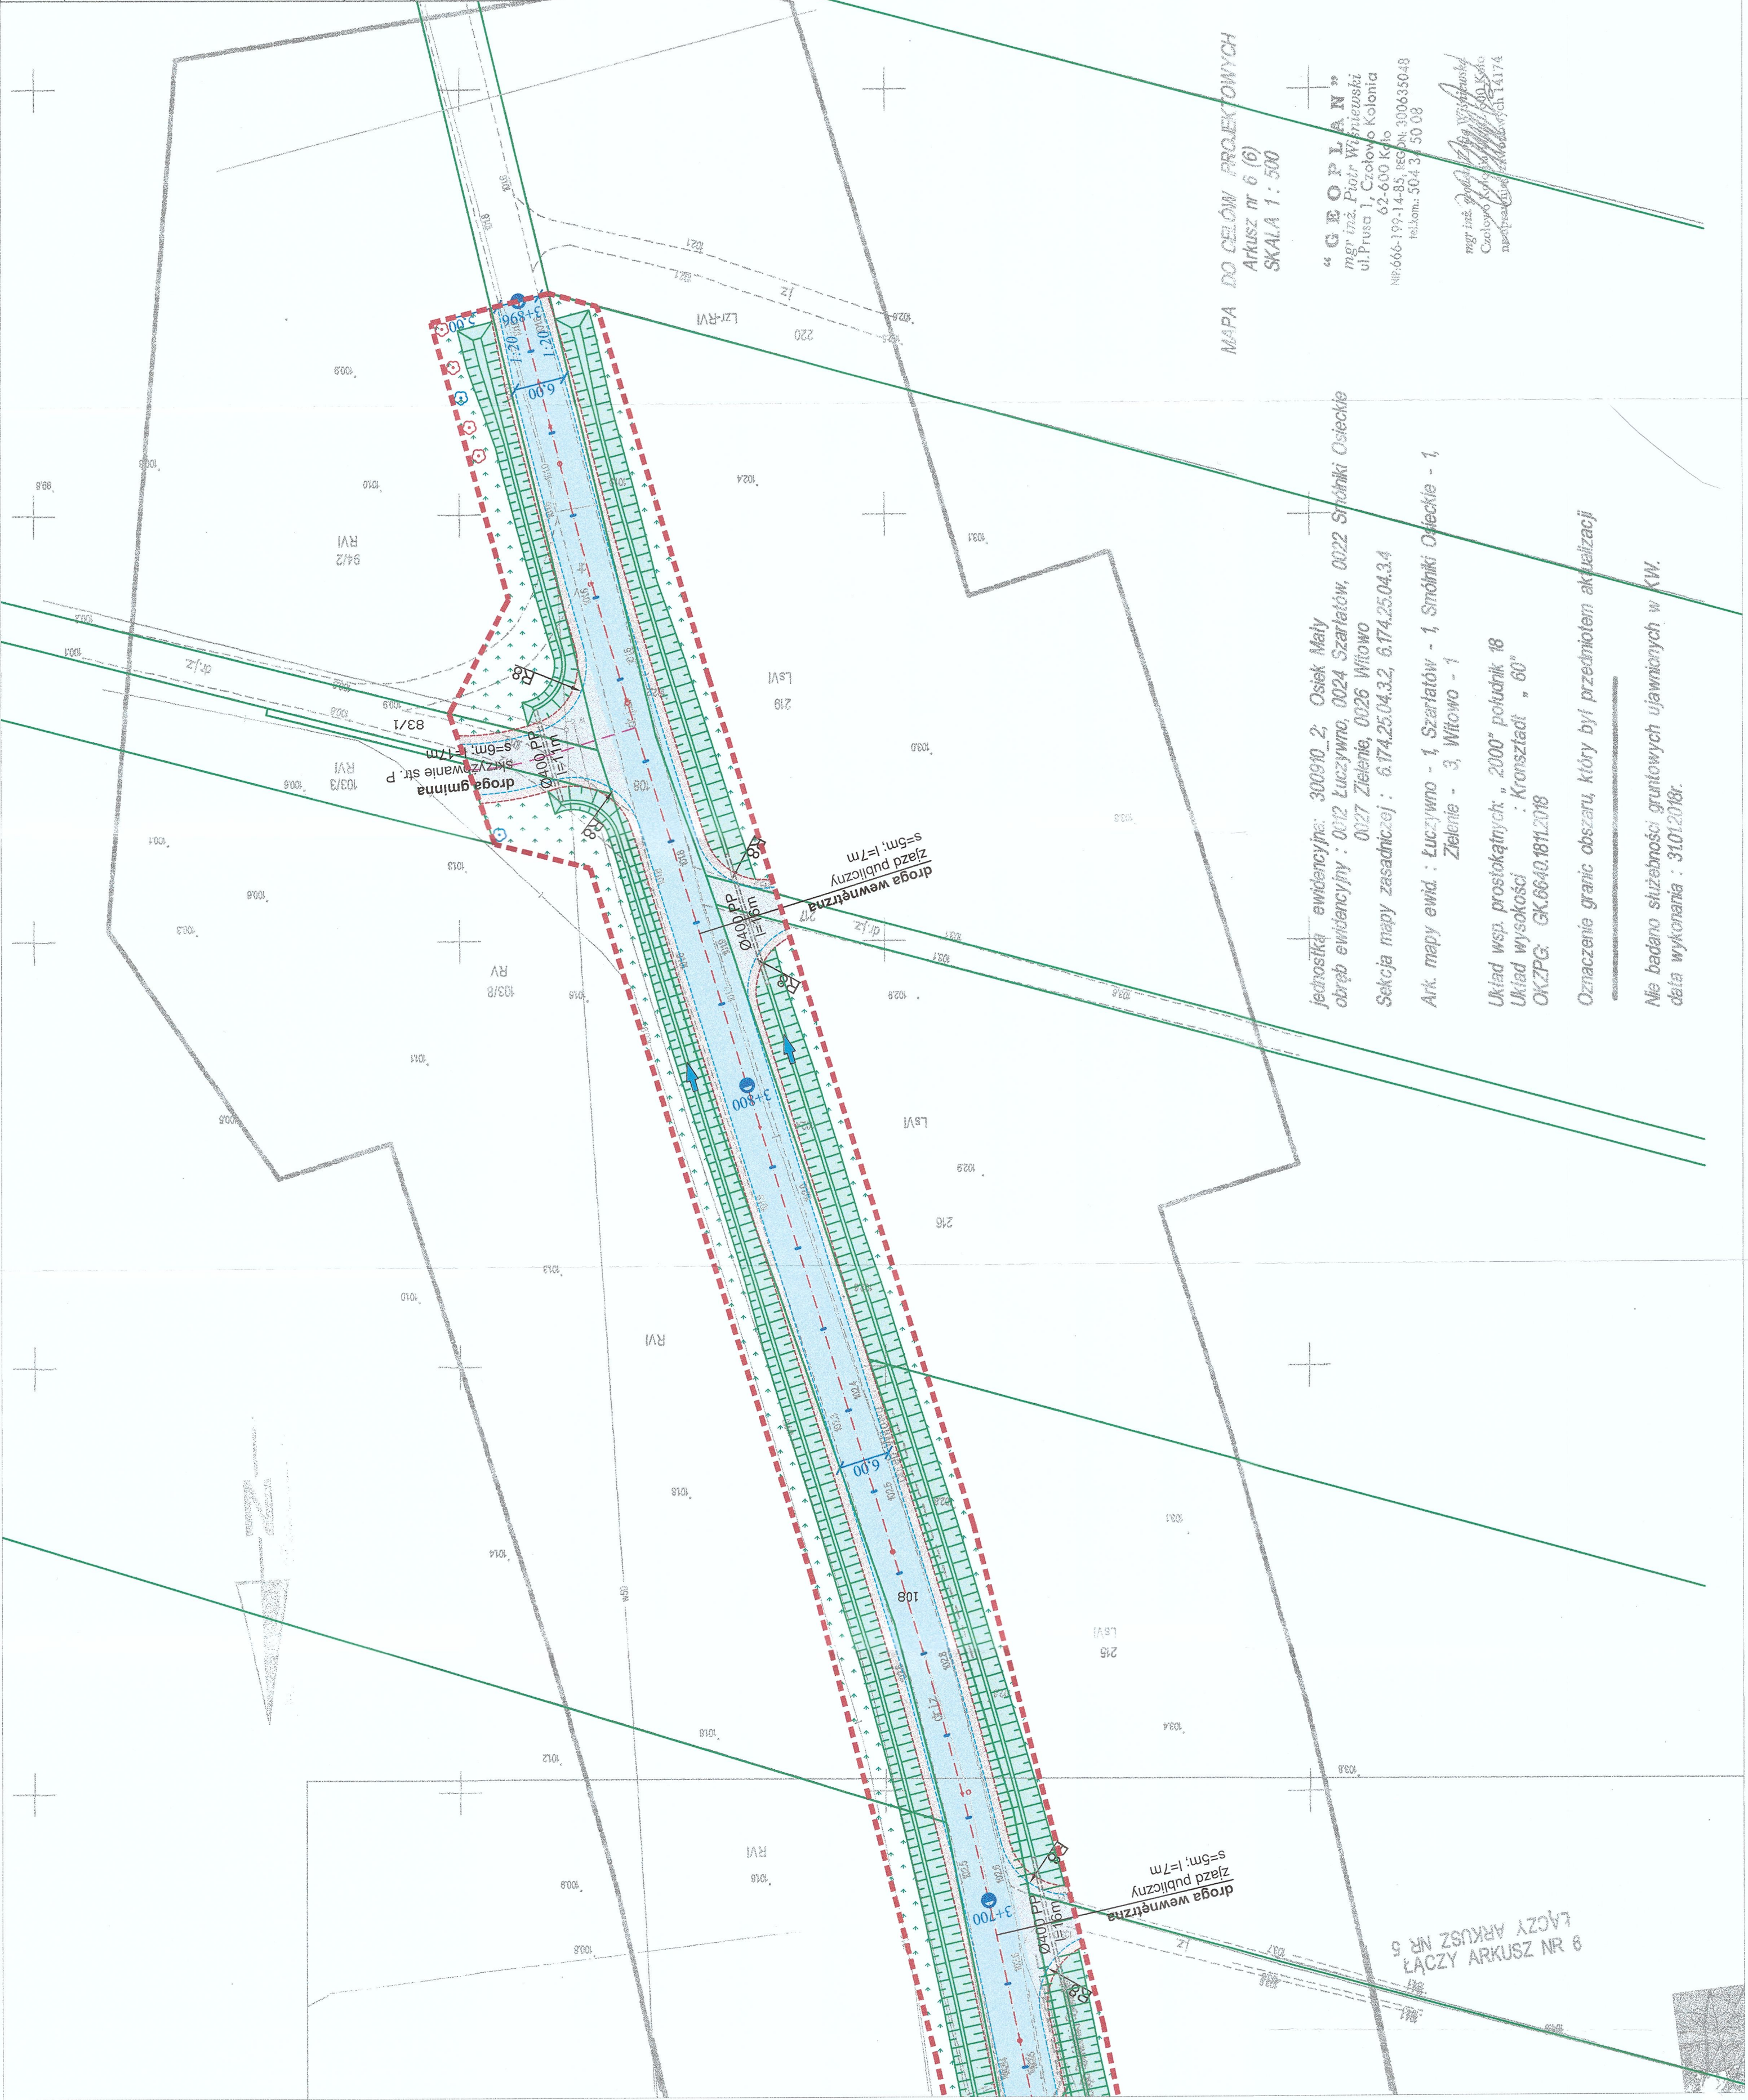

MAPA DO CEŁÓW PROJEKTOWYCH
Arkusz nr 6 (6)
SKALA 1 : 500

“GEOPLAN”
mgr inż. Piotr Wiśniewski
ul. Prusa 1, Czołowo Kolonia
62-600 Koło
tel. kom. 504 31 50 08

mgr inż. Andrzej Wiśniewski
Czołowo Kolonia 62-600 Koło
tel. kom. 504 31 50 08

jednostka ewidencyjna: 300910_2; Osiek Mały
obręb ewidencyjny: 0012 Luczyno, 0024 Szarłatów, 0022 Śródki Osieckie
0027 Zielone, 0026 Wilowo

Sekcja mapy zasadniczej: 6.174.25.04.3.2, 6.174.25.04.3.4

Ark. mapy ewid.: Luczyno - 1, Szarłatów - 1, Śródki Osieckie - 1,
Zielone - 3, Wilowo - 1

Układ wsp. prostokątnych: „2000” południk 18
Układ wysokości: Kronsztadt „60”
OKZPG: GK.6640.1811.2018

Oznaczenie granic obszaru, który był przedmiotem aktualizacji

Nie badano służebności gruntowych ujawnionych w KW.
data wykonania: 31.01.2018r.

ŁĄCZY ARKUSZ NR 5
ŁĄCZY ARKUSZ NR 6