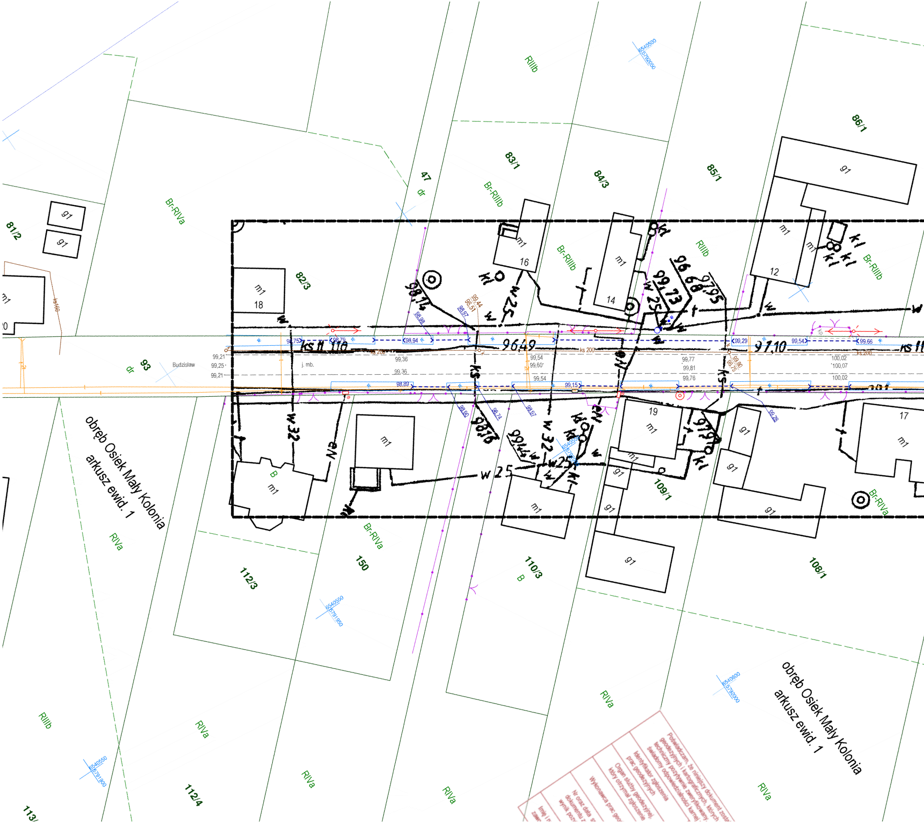
obręb Osiek Mały Kolonia
arkusz ewid. 1
obręb Osiek Mały Kolonia
arkusz ewid. 1
Budzisław
j. mb.
81/2
82/3
83/1
84/3
85/1
86/1
47
dr
93
dr
150
112/3
112/4
110/3
109/1
108/1
113/
Br-RIVa
Br-RIIIb
Br-RIIIb
RIIIb
RIIIb
Br-RIIIb
Br-RIVa
Br-RIVa
RIVa
RIVa
RIVa
RIVa
RIVa
RIVa
RIIIb
B
B
m1
g1
18
16
14
12
19
17
98,14
99,73
96,68
97,95
96,49
97,10
98,16
99,46
97,91
ks II 110
ks 11
ks 200
ks 160
w 25
w 32
w 32
w 25
w 25
99,21
99,25
99,21
99,36
99,36
99,54
99,60
99,54
99,77
99,81
99,76
100,02
100,07
100,02
98,75
98,79
98,94
99,29
99,54
99,66
98,89
99,15
6540500
5792050
6540550
5791950
6540600
5792000
6540550
5791900
Poświadczam, że niniejszy dokument zosta
geodezyjnych i kartograficznych, których
techniczny pozytywnie zweryfikowany
świadomy odpowiedzialności karnej
Identyfikator zgłoszenia
prac geodezyjnych
Organ służby geodezyjnej,
który otrzymał zgłoszenie
Wykonawca prac geod
Nr oraz data s
dokumentu z
wynik pozy
Imię i n
zawo

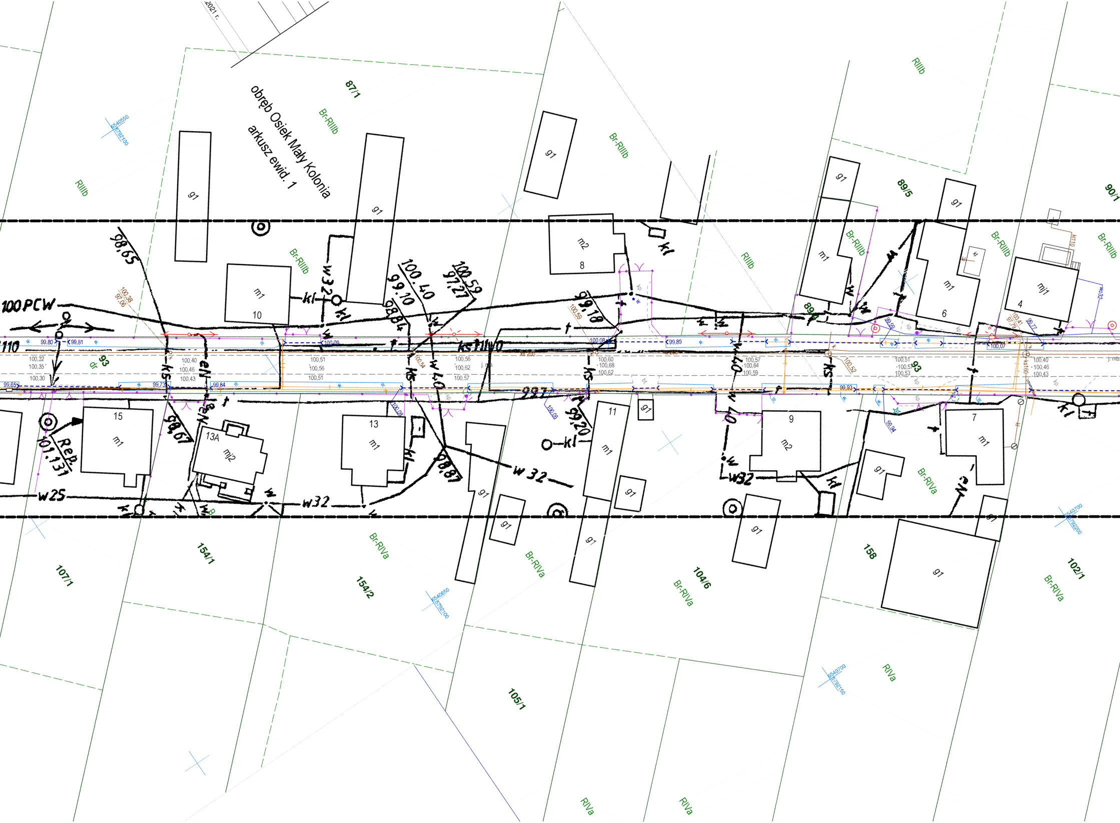
2021 r.
obręb Osiek Mały Kolonia
arkusz ewid. 1
87/1
Br-RIIIb
RIIIb
89/5
90/1
89/4
93
dr
154/1
154/2
107/1
104/6
158
102/1
105/1
Br-RIVa
RIVa
gi
mi
m2
mj1
mi2
10
8
6
4
15
13A
13
11
9
7
100 PCW
110
w32
w25
w40
w32
kl
ks
ks110/0
Rep.
101.131
98,65
98,67
100.40
99.10
98.84
100.59
97.27
99.18
99.20
98.87
100,38
97,06
99,80
99,81
99,65
99,73
99,84
99,89
99,93
100,32
100,35
100,30
100,40
100,46
100,43
100,51
100,56
100,57
100,62
100,60
100,68
100,64
100,59
100,53
100,52
100,54
100,07
100,08
5540550
5792100
5540650
5540700
5792150
5792200

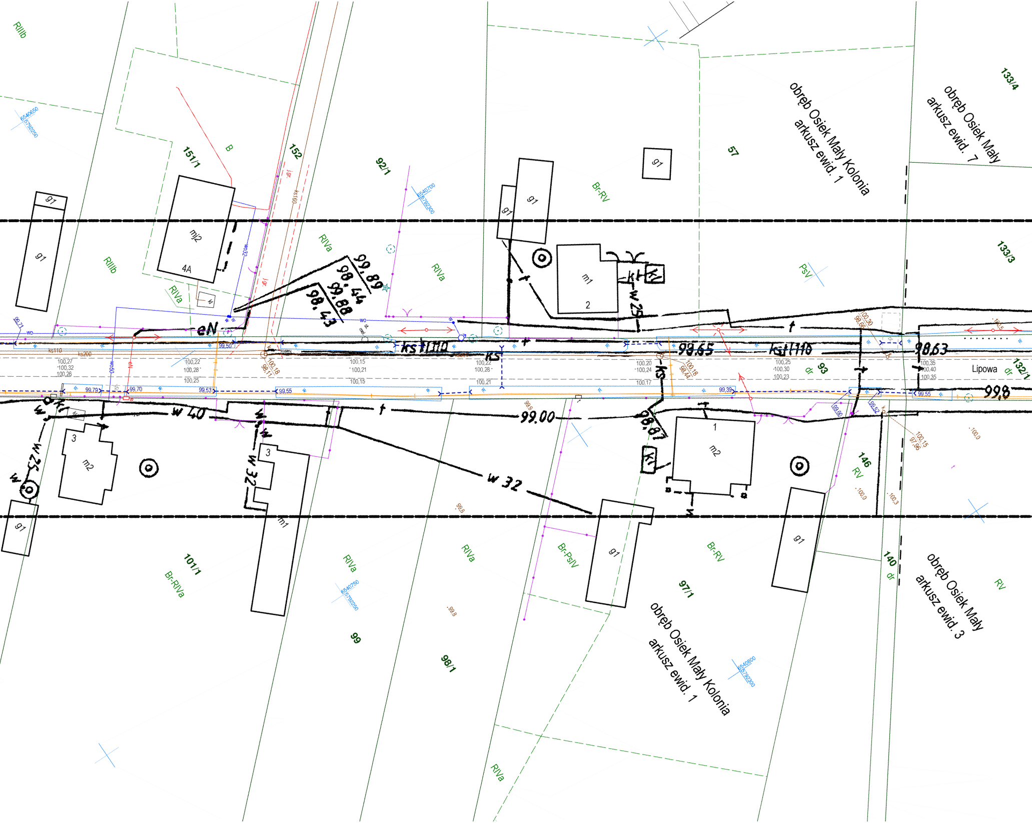
RIIIb
151/1
B
152
92/1
57
obręb Osiek Mały Kolonia
arkusz ewid. 1
133/4
obręb Osiek Mały
arkusz ewid. 7
g1
mj2
4A
RIVa
Br-RV
m1
2
PsV
133/3
99,89
98,44
99,88
98,43
eN
ks 110
ks
98.65
ks 110
98.63
Lipowa
132/1
93
dr
99.8
w 40
w 32
w 25
w 29
t
kt
99.00
98.87
3
m2
1
146
RV
140
101/1
Br-RIVa
99
98/1
Br-PsIV
Br-RV
97/1
obręb Osiek Mały Kolonia
arkusz ewid. 1
obręb Osiek Mały
arkusz ewid. 3
wo
ks110
ks200
100,27
100,32
100,26
100,22
100,28
100,25
100,15
100,21
100,15
100,22
100,28
100,21
100,20
100,24
100,17
100,25
100,30
100,23
100,35
100,40
100,35
99,50
99,79
99,70
99,53
99,55
99,39
99,55
6540650
5792250
6540700
5792300
6540750
5792250
6540800
5792300

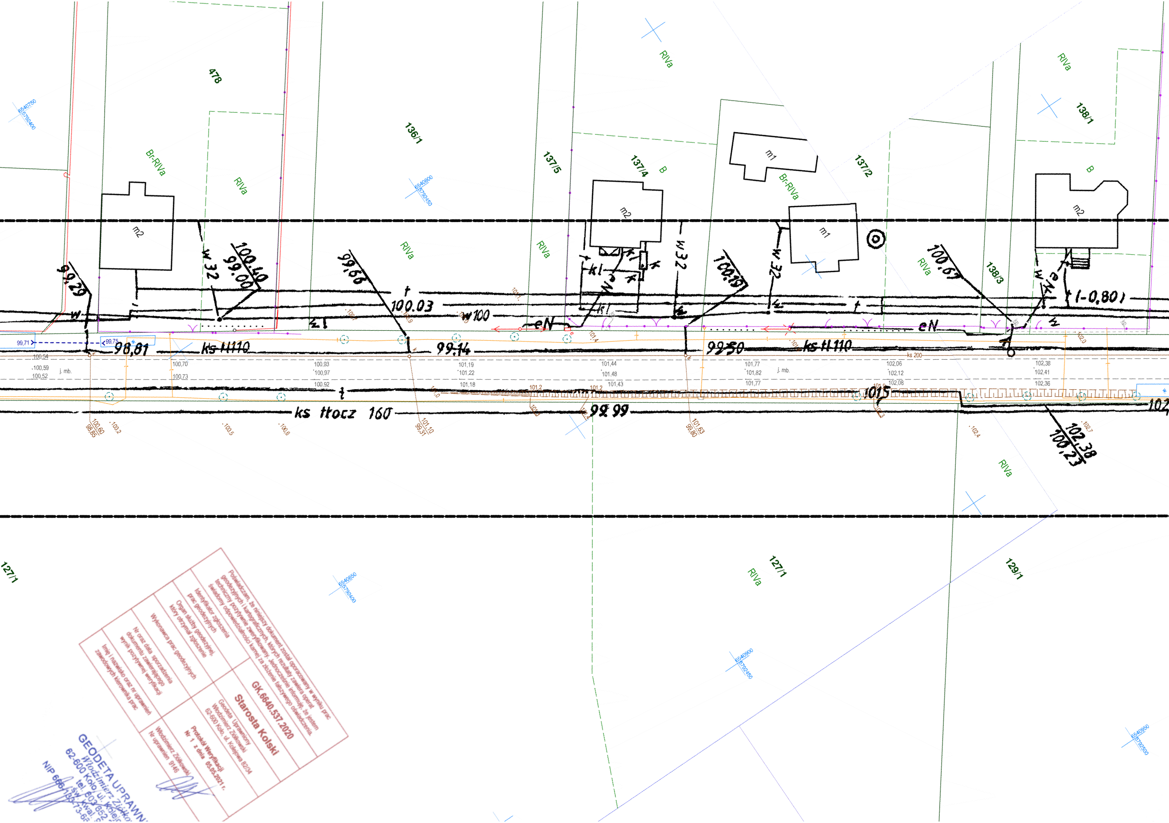
478
136/1
137/5
137/4
137/2
138/1
138/3
127/1
127/1
129/1
Br-RIVa
RIVa
B
m2
m1
w 32
100,40
99,00
99,66
100.03
w100
eN
9,29
w
98,81
ks H110
99,14
99,50
ks H110
100,19
100,67
(-0,80)
kl
k
t
ks tłocz 160
99,99
101,5
102,38
100,23
j. mb.
ks 200
6540750
5792400
6540800
5792450
6540850
5792400
6540900
5792450
6540950
5792500

Poświadczam, że niniejszy dokument został opracowany w wyniku prac geodezyjnych i kartograficznych, których rezultaty zawiera operat techniczny pozytywnie zweryfikowany. Jednocześnie informuję, że jestem świadomy odpowiedzialności karnej za złożenie fałszywego oświadczenia.

Identyfikator zgłoszenia prac geodezyjnych	GK.6640.537.2020
Organ służby geodezyjnej, który otrzymał zgłoszenie	Starosta Kolski
Wykonawca prac geodezyjnych	Geodeta Uprawniony Włodzimierz Ziółkowski 62-600 Koło, ul. Kolejowa 82/34
Nr oraz data sporządzenia dokumentu zawierającego wynik pozytywnej weryfikacji	Protokół Weryfikacji Nr 1 z dnia 05.05.2021 r.
Imię i nazwisko oraz nr uprawnień zawodowych kierownika prac	Włodzimierz Ziółkowski Nr uprawnień 9146

GEODETA UPRAWN
Włodzimierz Ziółko
62-600 Koło ul. Kolej
tel. 603 652
św. kwal.
NIP 666-

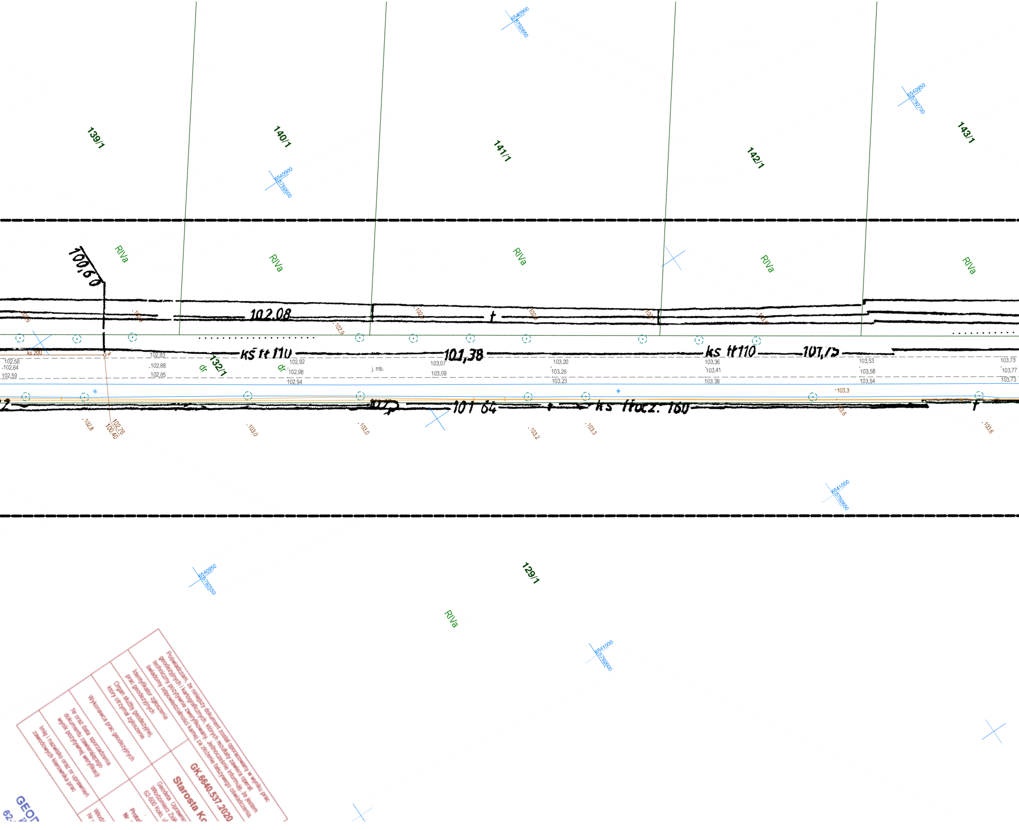
139/1
140/1
141/1
142/1
143/1
6540900
5792650
6540950
5792700
6540900
5792600
RIVa
RIVa
RIVa
RIVa
RIVa
100,60
102.08
t
ks 200
kś tt 110
101,38
ks tt110
101,75
132/1
dr
dr
j. mb.
102,58
102,64
102,59
102,83
102,88
102,85
102,92
102,98
102,94
103,07
103,09
103,20
103,26
103,23
103,36
103,41
103,38
103,53
103,58
103,54
103,73
103,77
103,73
102,9
103,3
w.
w.
102,76
100,40
102,8
103,0
103,0
103,2
103,3
103,6
103,6
101 64
ks ttocz. 160
6541000
5792650
6540950
5792550
129/1
RIVa
6541000
5792600

Poświadczam, że niniejszy dokument został opracowany w wyniku prac geodezyjnych i kartograficznych, których rezultaty zawiera operat techniczny pozytywnie zweryfikowany. Jednocześnie informuję, że jestem świadomy odpowiedzialności karnej za złożenie fałszywego oświadczenia.

Identyfikator zgłoszenia prac geodezyjnych

GK.6640.537.2020

Organ służby geodezyjnej, który otrzymał zgłoszenie

Starosta Ko

Wykonawca prac geodezyjnych

Geodeta Uprawnio
Włodzimierz Ziół
62-600 Koło, u

Nr oraz data sporządzenia dokumentu zawierającego wynik pozytywnej weryfikacji

Protok
Nr

Imię i nazwisko oraz nr uprawnień zawodowych kierownika prac

Włodz
Nr

GEOD
62-

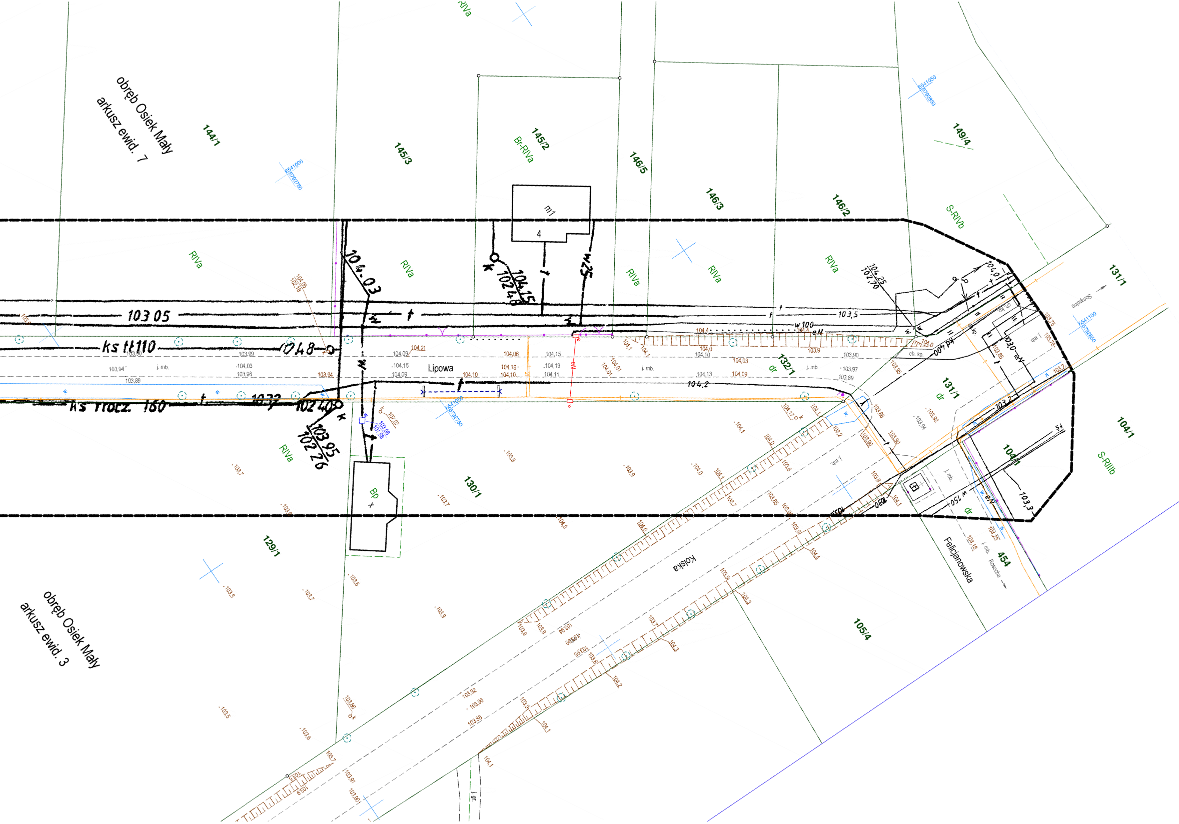
obręb Osiek Mały
arkusz ewid. 7
obręb Osiek Mały
arkusz ewid. 3
144/1
145/3
145/2
146/5
146/3
146/2
149/4
131/1
132/1
130/1
129/1
104/1
105/4
454
RIVa
Br-RIVa
S-RIVb
S-RIIIb
dr
Lipowa
Kolska
Felicjanowska
Rosocha
Sompolno
m1
4
Bp
j. mb.
ch. kp.
103 05
ks tt110
ks mocz. 160
104.03
104.15
102.48
w25
103.5
w100
eN
104.2
104.0
104.25
102.70
103.0
103.3
103.95
102.26
103.72
102.40
104.8
w150
6541000
5579275
6541050
5579285
6541100
5579285
5579275

MAPA DO CELÓW PROJEKTOWYCH		
Oznaczenie kancelaryjne zgłoszenia pracy geodezyjnej		GK.6640.537.2020
Nazwa miejscowości		Osiek Mały
Jednostka ewidencyjna	Identyfikator	300910_2
	Nazwa	Gmina Osiek Mały
Obręb ewidencyjny	Identyfikator	0017
	Nazwa	Osiek Mały Ark. 3, Ark. 7
Skala mapy		1 : 500
Godło mapy		6.174.26.11.2.1 6.174.26.11.2.3
Nazwa układu współrzędnych	prostokątnych płaskich	PL - 2000
	układu wysokości	PL-KRON86-NH
Oznaczenie granic obszaru, który był przedmiotem aktualizacji		▬▬▬▬▬▬▬▬▬
Mapa do celów projektowych została wykonana bez ustalenia obciążeń służebnościami gruntowymi w księdze wieczystej.		
Data opracowania mapy		12.04.2021 r.

	P. P. B. H. PROMARK-BIS UL. BYDGOSKA 10/9 62-510 KONIN	
temat:	Przebudowa nawierzchni odcinka drogi powiatowej nr 3419P Budzisław Stary - Luboniek w m. Osiek Mały Kolonia	
lokalizacja:	Osiek Mały Kolonia, 62-613 Osiek Mały	
inwestor:	Powiat Kolski - Powiatowy Zarząd Dróg w Kole ul. Toruńska 200, 62-600 Koło	
rysunek:	MAPA DO CELÓW PROJEKTOWYCH	rys. nr: 2
branża:	DROGOWA	skala 1 : 500
stadium:	PROJEKT BUDOWLANY	data: 09.2021
projektant:	*mgr inż. janusz Stacherski UAN.8346/II/32/88* *Spec. konstrukcyjno-inżynieryjnej w zakr. drogi*	
sprawdzający:		
opracował:		