


dn. 25-01-2024 r.

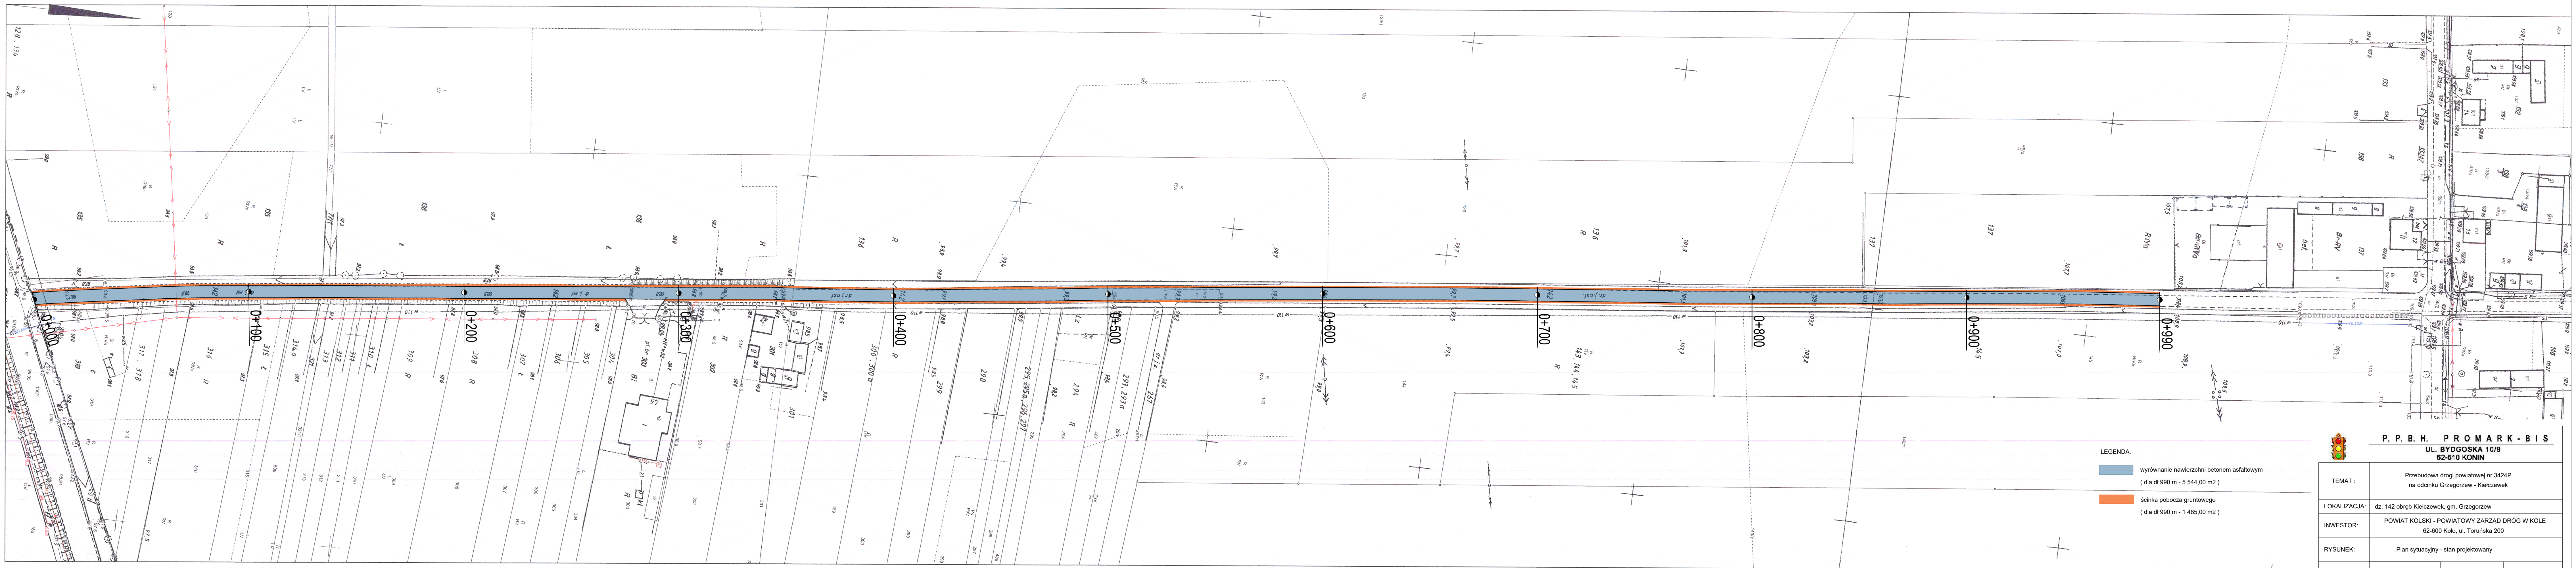

